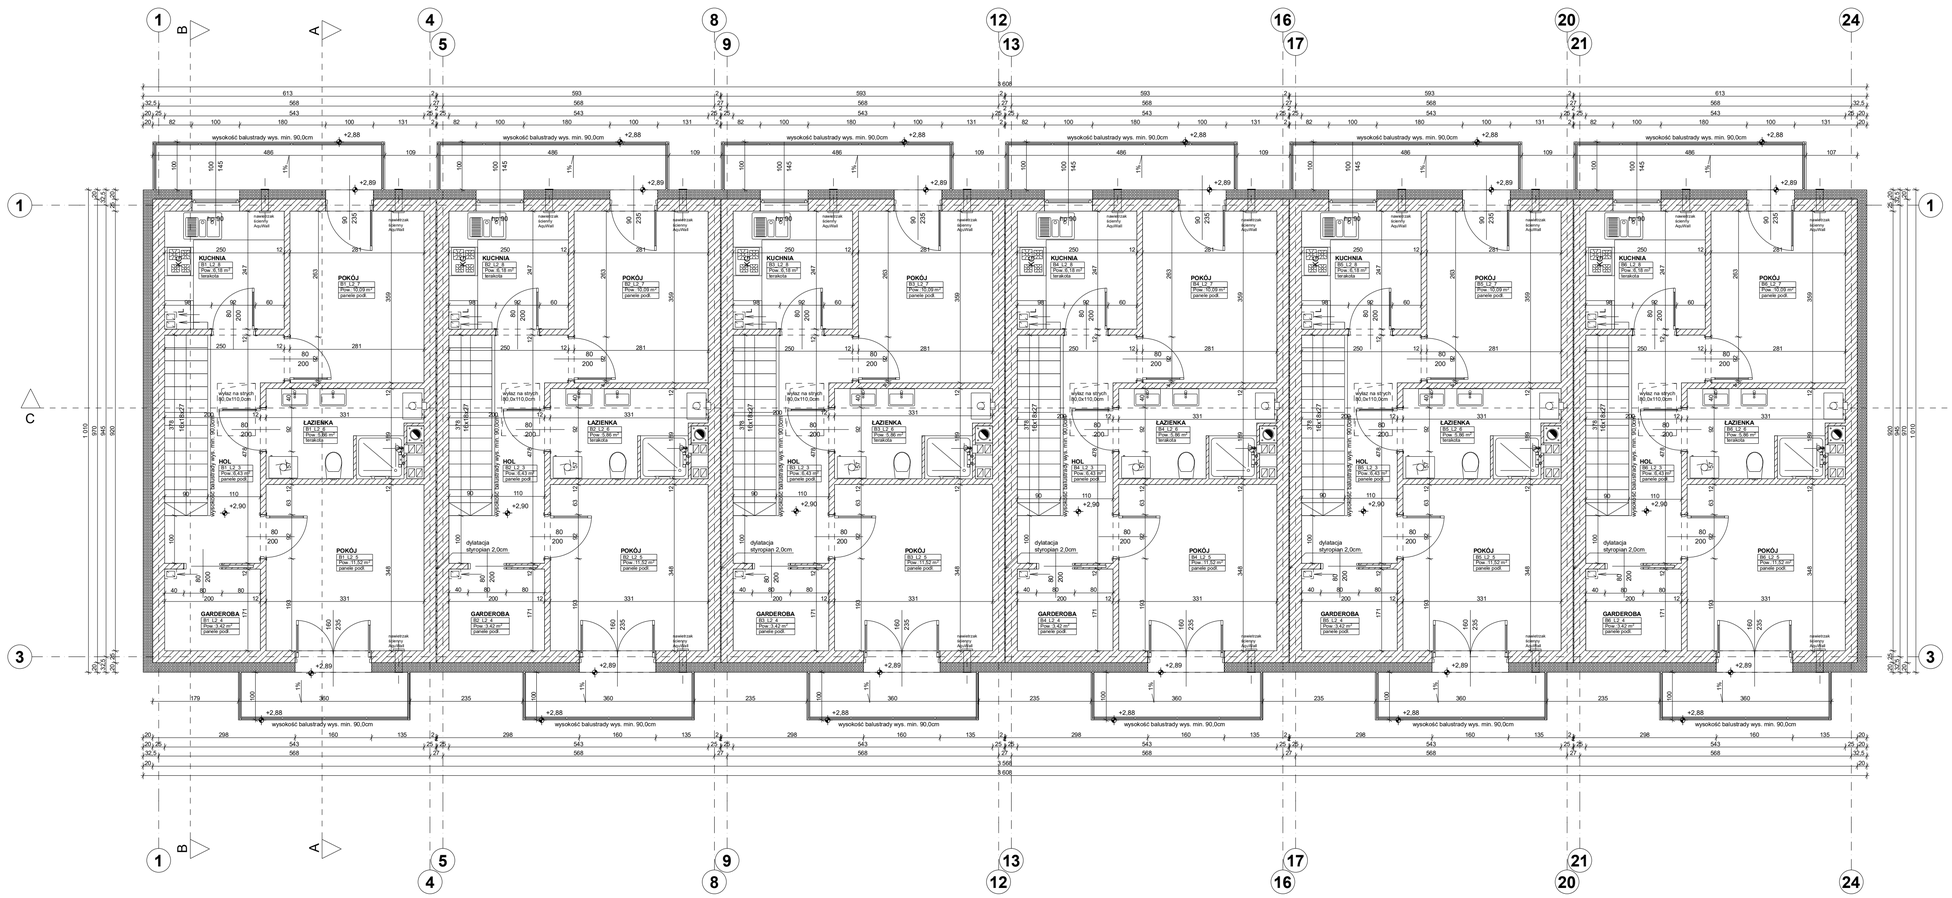

ozn. rys.	pomieszczenie	powierzchnia	kondygnacja
B1_L1_1	WATROLAP	1,56 m2	parter
B1_L1_2	HOL	4,70 m2	parter
B1_L1_3	POKÓJ	8,59 m2	parter
B1_L1_4	ŁAZIENKA	5,14 m2	parter
B1_L1_5	POKÓJ DZIENNY Z ANEKSEM KUCHENNYM	20,91 m2	parter
	suma budynek B1 lokal mieszkalny L1	40,90 m2	
B1_L2_1	WATROLAP	1,56 m2	parter
B1_L2_2	SCHODY	4,73 m2	parter
B1_L2_3	HOL	6,43 m2	piętro
B1_L2_4	GARDEROBA	3,42 m2	piętro
B1_L2_5	POKÓJ	11,52 m2	piętro
B1_L2_6	ŁAZIENKA	5,86 m2	piętro
B1_L2_7	POKÓJ	10,09 m2	piętro
B1_L2_8	KUCHNIA	6,18 m2	piętro
	suma budynek B1 lokal mieszkalny L2	49,79 m2	

ozn. rys.	pomieszczenie	powierzchnia	kondygnacja
B2_L1_1	WATROLAP	1,56 m2	parter
B2_L1_2	HOL	4,70 m2	parter
B2_L1_3	POKÓJ	8,59 m2	parter
B2_L1_4	ŁAZIENKA	5,14 m2	parter
B2_L1_5	POKÓJ DZIENNY Z ANEKSEM KUCHENNYM	20,91 m2	parter
	suma budynek B2 lokal mieszkalny L1	40,90 m2	
B2_L2_1	WATROLAP	1,56 m2	parter
B2_L2_2	SCHODY	4,73 m2	parter
B2_L2_3	HOL	6,43 m2	piętro
B2_L2_4	GARDEROBA	3,42 m2	piętro
B2_L2_5	POKÓJ	11,52 m2	piętro
B2_L2_6	ŁAZIENKA	5,86 m2	piętro
B2_L2_7	POKÓJ	10,09 m2	piętro
B2_L2_8	KUCHNIA	6,18 m2	piętro
	suma budynek B2 lokal mieszkalny L2	49,79 m2	

ozn. rys.	pomieszczenie	powierzchnia	kondygnacja
B3_L1_1	WATROLAP	1,56 m2	parter
B3_L1_2	HOL	4,70 m2	parter
B3_L1_3	POKÓJ	8,59 m2	parter
B3_L1_4	ŁAZIENKA	5,14 m2	parter
B3_L1_5	POKÓJ DZIENNY Z ANEKSEM KUCHENNYM	20,91 m2	parter
	suma budynek B3 lokal mieszkalny L1	40,90 m2	
B3_L2_1	WATROLAP	1,56 m2	parter
B3_L2_2	SCHODY	4,73 m2	parter
B3_L2_3	HOL	6,43 m2	piętro
B3_L2_4	GARDEROBA	3,42 m2	piętro
B3_L2_5	POKÓJ	11,52 m2	piętro
B3_L2_6	ŁAZIENKA	5,86 m2	piętro
B3_L2_7	POKÓJ	10,09 m2	piętro
B3_L2_8	KUCHNIA	6,18 m2	piętro
	suma budynek B3 lokal mieszkalny L2	49,79 m2	

ozn. rys.	pomieszczenie	powierzchnia	kondygnacja
B4_L1_1	WATROLAP	1,56 m2	parter
B4_L1_2	HOL	4,70 m2	parter
B4_L1_3	POKÓJ	8,59 m2	parter
B4_L1_4	ŁAZIENKA	5,14 m2	parter
B4_L1_5	POKÓJ DZIENNY Z ANEKSEM KUCHENNYM	20,91 m2	parter
	suma budynek B4 lokal mieszkalny L1	40,90 m2	
B4_L2_1	WATROLAP	1,56 m2	parter
B4_L2_2	SCHODY	4,73 m2	parter
B4_L2_3	HOL	6,43 m2	piętro
B4_L2_4	GARDEROBA	3,42 m2	piętro
B4_L2_5	POKÓJ	11,52 m2	piętro
B4_L2_6	ŁAZIENKA	5,86 m2	piętro
B4_L2_7	POKÓJ	10,09 m2	piętro
B4_L2_8	KUCHNIA	6,18 m2	piętro
	suma budynek B4 lokal mieszkalny L2	49,79 m2	

ozn. rys.	pomieszczenie	powierzchnia	kondygnacja
B5_L1_1	WATROLAP	1,56 m2	parter
B5_L1_2	HOL	4,70 m2	parter
B5_L1_3	POKÓJ	8,59 m2	parter
B5_L1_4	ŁAZIENKA	5,14 m2	parter
B5_L1_5	POKÓJ DZIENNY Z ANEKSEM KUCHENNYM	20,91 m2	parter
	suma budynek B5 lokal mieszkalny L1	40,90 m2	
B5_L2_1	WATROLAP	1,56 m2	parter
B5_L2_2	SCHODY	4,73 m2	parter
B5_L2_3	HOL	6,43 m2	piętro
B5_L2_4	GARDEROBA	3,42 m2	piętro
B5_L2_5	POKÓJ	11,52 m2	piętro
B5_L2_6	ŁAZIENKA	5,86 m2	piętro
B5_L2_7	POKÓJ	10,09 m2	piętro
B5_L2_8	KUCHNIA	6,18 m2	piętro
	suma budynek B5 lokal mieszkalny L2	49,79 m2	

ozn. rys.	pomieszczenie	powierzchnia	kondygnacja
B6_L1_1	WATROLAP	1,56 m2	parter
B6_L1_2	HOL	4,70 m2	parter
B6_L1_3	POKÓJ	8,59 m2	parter
B6_L1_4	ŁAZIENKA	5,14 m2	parter
B6_L1_5	POKÓJ DZIENNY Z ANEKSEM KUCHENNYM	20,91 m2	parter
	suma budynek B6 lokal mieszkalny L1	40,90 m2	
B6_L2_1	WATROLAP	1,56 m2	parter
B6_L2_2	SCHODY	4,73 m2	parter
B6_L2_3	HOL	6,43 m2	piętro
B6_L2_4	GARDEROBA	3,42 m2	piętro
B6_L2_5	POKÓJ	11,52 m2	piętro
B6_L2_6	ŁAZIENKA	5,86 m2	piętro
B6_L2_7	POKÓJ	10,09 m2	piętro
B6_L2_8	KUCHNIA	6,18 m2	piętro
	suma budynek B6 lokal mieszkalny L2	49,79 m2	

PRAWA AUTORSKIE DO NINIEJSZEGO PROJEKTU NALEŻĄ DO PRACOWNI APM STUDIO ARCHITEKT PAWEŁ MICHOŃ
(ECJ L 181 DO PCC 92 2 DYREKTYWA 93/98 Z PÓŹN. ZMIANAMI)

PROJEKT OPRACOWANO W PROGRAMIE ARCHICAD
NR SERYJNY LICENCJI: 70-8014356

APM STUDIO
PRACOWNIA PROJEKTOWA
ARCHITEKT PAWEŁ MICHOŃ
UL. BEŁWASKOTKOWA 15, 33-100 TARNÓW
tel. 0 608-661-488, 014 656-12-40
e-mail: apmstudio@op.pl

OBIEKT:

SZEŚĆ BUDYNKÓW MIESZKALNYCH JEDNORODZINNYCH W ZABUDOWIE SZEREGOWEJ - BUDYNKI OD B1 DO B6

LOKALIZACJA:

TARNÓW, DZ. NR 59
OBR. 319, przy ul. ZGODY

NAZWA RYSUNKU

RZUT PIĘTRA

SKALA: **1:50** NUMER RYSUNKU: A2

BRANŻA

ARCHITEKTURA

STADIUM

PROJEKT BUDOWLANY

PROJEKTOWAŁ:

MGR INŻ. ARCH. PAWEŁ MICHOŃ

UPRAWNIENIA DO PROJEKTOWANIA BEZ OGRANICZEŃ W SPECJALNOŚCI ARCHITEKTONICZNEJ NR MPOM/0482/2007

OPRACOWAŁ:

TECH. ARCH. PAWEŁ HABEL

PIECZĘĆ	PODPIS
DATA OPRACOWANIA	**listopad 2020**