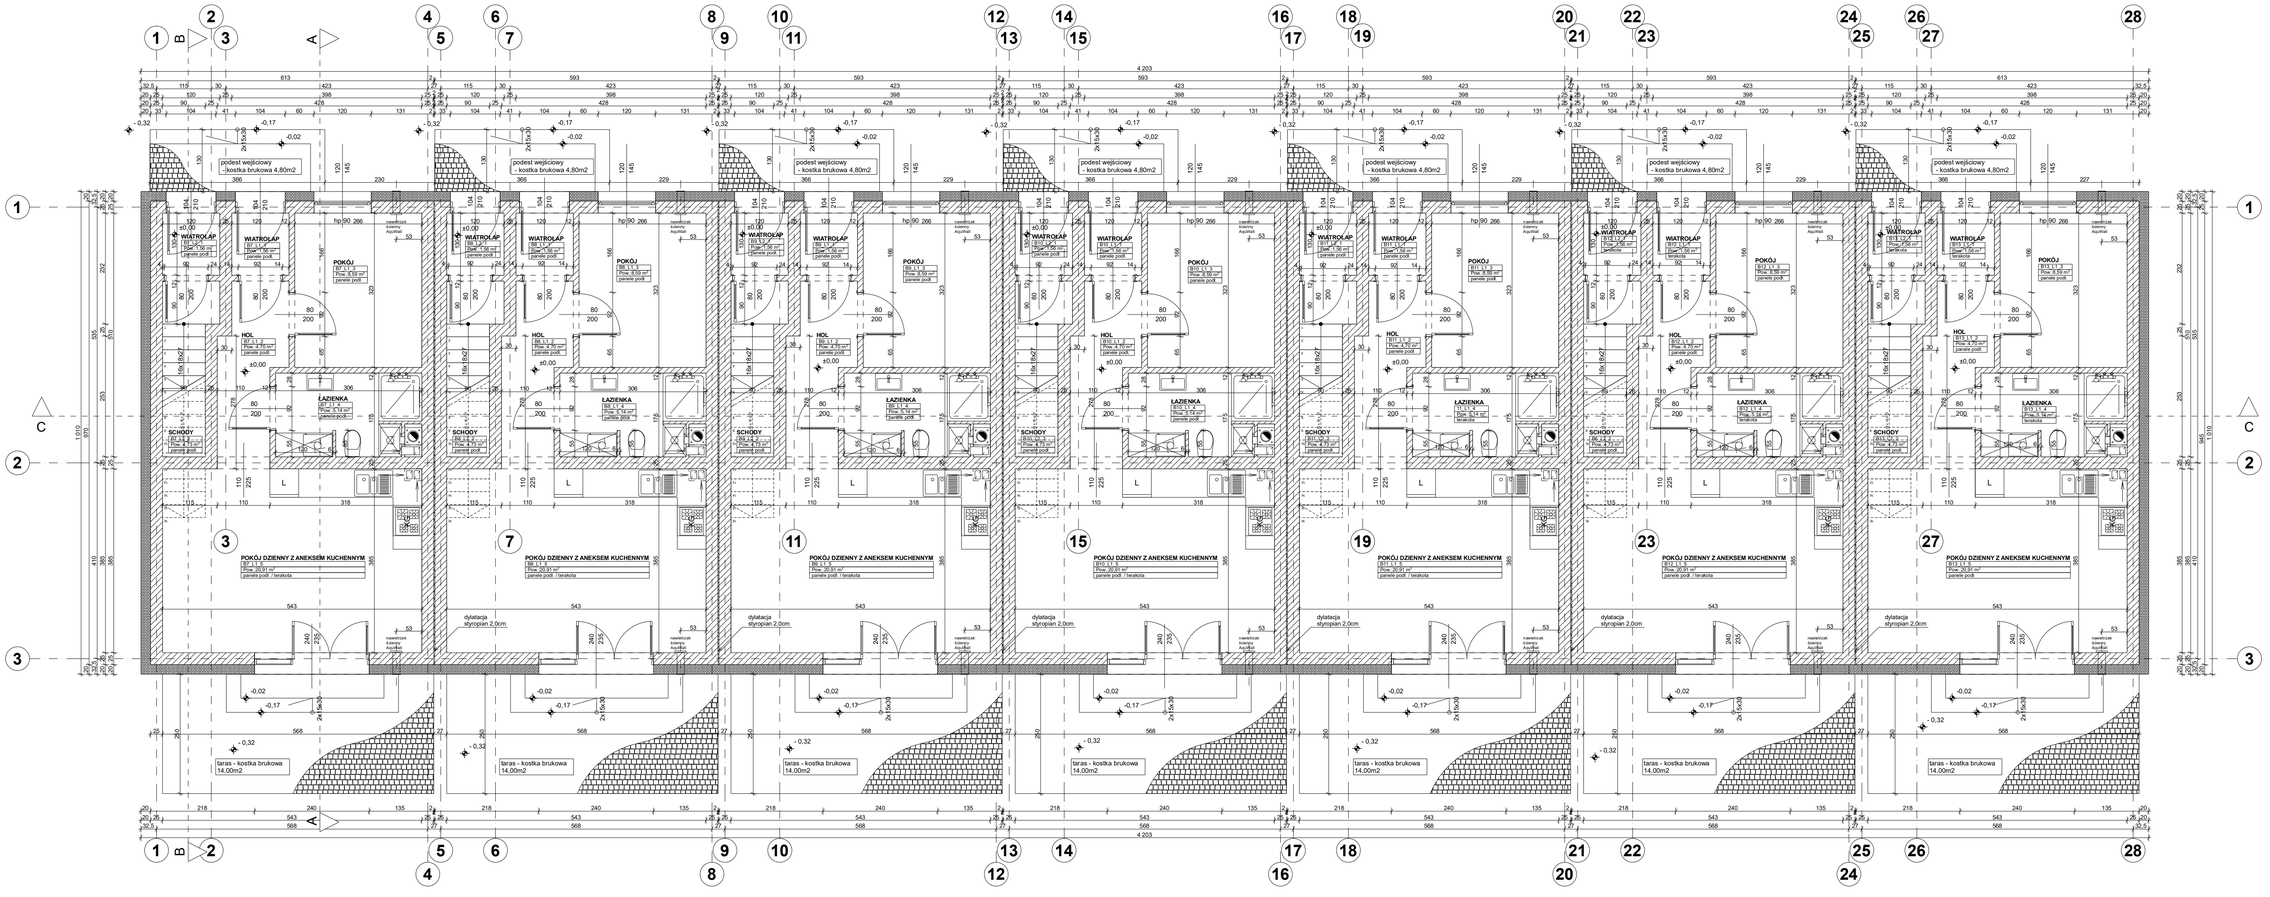

czn. rys.	pomieszczenie	powierzchnia	kondygnacja
B7_L1_1	WIATROŁAP	1,56 m2	parter
B7_L1_2	HOL	4,70 m2	parter
B7_L1_3	POKÓJ	8,59 m2	parter
B7_L1_4	ŁAZIENKA	5,14 m2	parter
B7_L1_5	POKÓJ DZIENNY Z ANEKSEM KUCHENNYM	20,91 m2	parter
	suma budynek B7 lokal mieszkalny L1	40,90 m2	
B7_L2_1	WIATROŁAP	1,56 m2	parter
B7_L2_2	SCHODY	4,73 m2	parter
B7_L2_3	HOL	6,43 m2	piętro
B7_L2_4	GARDEROBA	3,42 m2	piętro
B7_L2_5	POKÓJ	11,52 m2	piętro
B7_L2_6	ŁAZIENKA	5,86 m2	piętro
B7_L2_7	POKÓJ	10,09 m2	piętro
B7_L2_8	KUCHNIA	6,18 m2	piętro
	suma budynek B7 lokal mieszkalny L2	49,79 m2	

czn. rys.	pomieszczenie	powierzchnia	kondygnacja
B8_L1_1	WIATROŁAP	1,56 m2	parter
B8_L1_2	HOL	4,70 m2	parter
B8_L1_3	POKÓJ	8,59 m2	parter
B8_L1_4	ŁAZIENKA	5,14 m2	parter
B8_L1_5	POKÓJ DZIENNY Z ANEKSEM KUCHENNYM	20,91 m2	parter
	suma budynek B8 lokal mieszkalny L1	40,90 m2	
B8_L2_1	WIATROŁAP	1,56 m2	parter
B8_L2_2	SCHODY	4,73 m2	parter
B8_L2_3	HOL	6,43 m2	piętro
B8_L2_4	GARDEROBA	3,42 m2	piętro
B8_L2_5	POKÓJ	11,52 m2	piętro
B8_L2_6	ŁAZIENKA	5,86 m2	piętro
B8_L2_7	POKÓJ	10,09 m2	piętro
B8_L2_8	KUCHNIA	6,18 m2	piętro
	suma budynek B8 lokal mieszkalny L2	49,79 m2	

czn. rys.	pomieszczenie	powierzchnia	kondygnacja
B9_L1_1	WIATROŁAP	1,56 m2	parter
B9_L1_2	HOL	4,70 m2	parter
B9_L1_3	POKÓJ	8,59 m2	parter
B9_L1_4	ŁAZIENKA	5,14 m2	parter
B9_L1_5	POKÓJ DZIENNY Z ANEKSEM KUCHENNYM	20,91 m2	parter
	suma budynek B9 lokal mieszkalny L1	40,90 m2	
B9_L2_1	WIATROŁAP	1,56 m2	parter
B9_L2_2	SCHODY	4,73 m2	parter
B9_L2_3	HOL	6,43 m2	piętro
B9_L2_4	GARDEROBA	3,42 m2	piętro
B9_L2_5	POKÓJ	11,52 m2	piętro
B9_L2_6	ŁAZIENKA	5,86 m2	piętro
B9_L2_7	POKÓJ	10,09 m2	piętro
B9_L2_8	KUCHNIA	6,18 m2	piętro
	suma budynek B9 lokal mieszkalny L2	49,79 m2	

czn. rys.	pomieszczenie	powierzchnia	kondygnacja
B10_L1_1	WIATROŁAP	1,56 m2	parter
B10_L1_2	HOL	4,70 m2	parter
B10_L1_3	POKÓJ	8,59 m2	parter
B10_L1_4	ŁAZIENKA	5,14 m2	parter
B10_L1_5	POKÓJ DZIENNY Z ANEKSEM KUCHENNYM	20,91 m2	parter
	suma budynek B10 lokal mieszkalny L1	40,90 m2	
B10_L2_1	WIATROŁAP	1,56 m2	parter
B10_L2_2	SCHODY	4,73 m2	parter
B10_L2_3	HOL	6,43 m2	piętro
B10_L2_4	GARDEROBA	3,42 m2	piętro
B10_L2_5	POKÓJ	11,52 m2	piętro
B10_L2_6	ŁAZIENKA	5,86 m2	piętro
B10_L2_7	POKÓJ	10,09 m2	piętro
B10_L2_8	KUCHNIA	6,18 m2	piętro
	suma budynek B10 lokal mieszkalny L2	49,79 m2	

czn. rys.	pomieszczenie	powierzchnia	kondygnacja
B11_L1_1	WIATROŁAP	1,56 m2	parter
B11_L1_2	HOL	4,70 m2	parter
B11_L1_3	POKÓJ	8,59 m2	parter
B11_L1_4	ŁAZIENKA	5,14 m2	parter
B11_L1_5	POKÓJ DZIENNY Z ANEKSEM KUCHENNYM	20,91 m2	parter
	suma budynek B11 lokal mieszkalny L1	40,90 m2	
B11_L2_1	WIATROŁAP	1,56 m2	parter
B11_L2_2	SCHODY	4,73 m2	parter
B11_L2_3	HOL	6,43 m2	piętro
B11_L2_4	GARDEROBA	3,42 m2	piętro
B11_L2_5	POKÓJ	11,52 m2	piętro
B11_L2_6	ŁAZIENKA	5,86 m2	piętro
B11_L2_7	POKÓJ	10,09 m2	piętro
B11_L2_8	KUCHNIA	6,18 m2	piętro
	suma budynek B11 lokal mieszkalny L2	49,79 m2	

czn. rys.	pomieszczenie	powierzchnia	kondygnacja
B12_L1_1	WIATROŁAP	1,56 m2	parter
B12_L1_2	HOL	4,70 m2	parter
B12_L1_3	POKÓJ	8,59 m2	parter
B12_L1_4	ŁAZIENKA	5,14 m2	parter
B12_L1_5	POKÓJ DZIENNY Z ANEKSEM KUCHENNYM	20,91 m2	parter
	suma budynek B12 lokal mieszkalny L1	40,90 m2	
B12_L2_1	WIATROŁAP	1,56 m2	parter
B12_L2_2	SCHODY	4,73 m2	parter
B12_L2_3	HOL	6,43 m2	piętro
B12_L2_4	GARDEROBA	3,42 m2	piętro
B12_L2_5	POKÓJ	11,52 m2	piętro
B12_L2_6	ŁAZIENKA	5,86 m2	piętro
B12_L2_7	POKÓJ	10,09 m2	piętro
B12_L2_8	KUCHNIA	6,18 m2	piętro
	suma budynek B12 lokal mieszkalny L2	49,79 m2	

czn. rys.	pomieszczenie	powierzchnia	kondygnacja
B13_L1_1	WIATROŁAP	1,56 m2	parter
B13_L1_2	HOL	4,70 m2	parter
B13_L1_3	POKÓJ	8,59 m2	parter
B13_L1_4	ŁAZIENKA	5,14 m2	parter
B13_L1_5	POKÓJ DZIENNY Z ANEKSEM KUCHENNYM	20,91 m2	parter
	suma budynek B13 lokal mieszkalny L1	40,90 m2	
B13_L2_1	WIATROŁAP	1,56 m2	parter
B13_L2_2	SCHODY	4,73 m2	parter
B13_L2_3	HOL	6,43 m2	piętro
B13_L2_4	GARDEROBA	3,42 m2	piętro
B13_L2_5	POKÓJ	11,52 m2	piętro
B13_L2_6	ŁAZIENKA	5,86 m2	piętro
B13_L2_7	POKÓJ	10,09 m2	piętro
B13_L2_8	KUCHNIA	6,18 m2	piętro
	suma budynek B13 lokal mieszkalny L2	49,79 m2	

PRAWA AUTORSKIE DO NINIEJSZEGO PROJEKTU NALEŻĄ DO PRACOWNI PROJEKTOWEJ ARCHITEKT PAWEŁ MICHOŃ (UZ.U.- WK.34.PCZ. 82.2.0904.23.02.1994.2 POZN. ZMIANAMI)

PROJEKT OPRACOWANO W PROGRAMIE ARCHICAD
NR SERYJNY LICENCJI: 10-80143308

APM STUDIO
PRACOWNIA PROJEKTOWA
ARCHITEKT PAWEŁ MICHOŃ
UL. BERNARDYŃSKA 15, 33-100 TARNÓW
tel. 0 608-661-488, 014 656-12-40
e-mail: apmstudio@wp.pl

OBIEKT:

SIEDEM BUDYNKÓW MIESZKALNYCH JEDNORODZINNYCH W ZABUDOWIE SZEREGOWEJ - BUDYNKI OD B7 DO B13

LOKALIZACJA:

TARNÓW, DZ. NR 60 OBR. 319
przy ul. ZGODY

NAZWA RYSUNKU

RZUT PARTERU

SKALA: **1:50** NUMER RYSUNKU: A1

BRANŻA
ARCHITEKTURA

STADIUM
PROJEKT BUDOWLANY

PROJEKTOWAŁ:
MGR INŻ. ARCH. PAWEŁ MICHOŃ
UPRAWNIENIA DO PROJEKTOWANIA BEZ OGRANICZEŃ W SPECJALNOŚCI ARCHITEKTONICZNEJ NR MPOWI/0468/2007

OPRACOWAŁ:
TECH. ARCH. PAWEŁ HABEL

PIECZĘĆ	PODPIS

DATA OPRACOWANIA: **listopad 2020**