


E-04

A-02

A-01

A-01

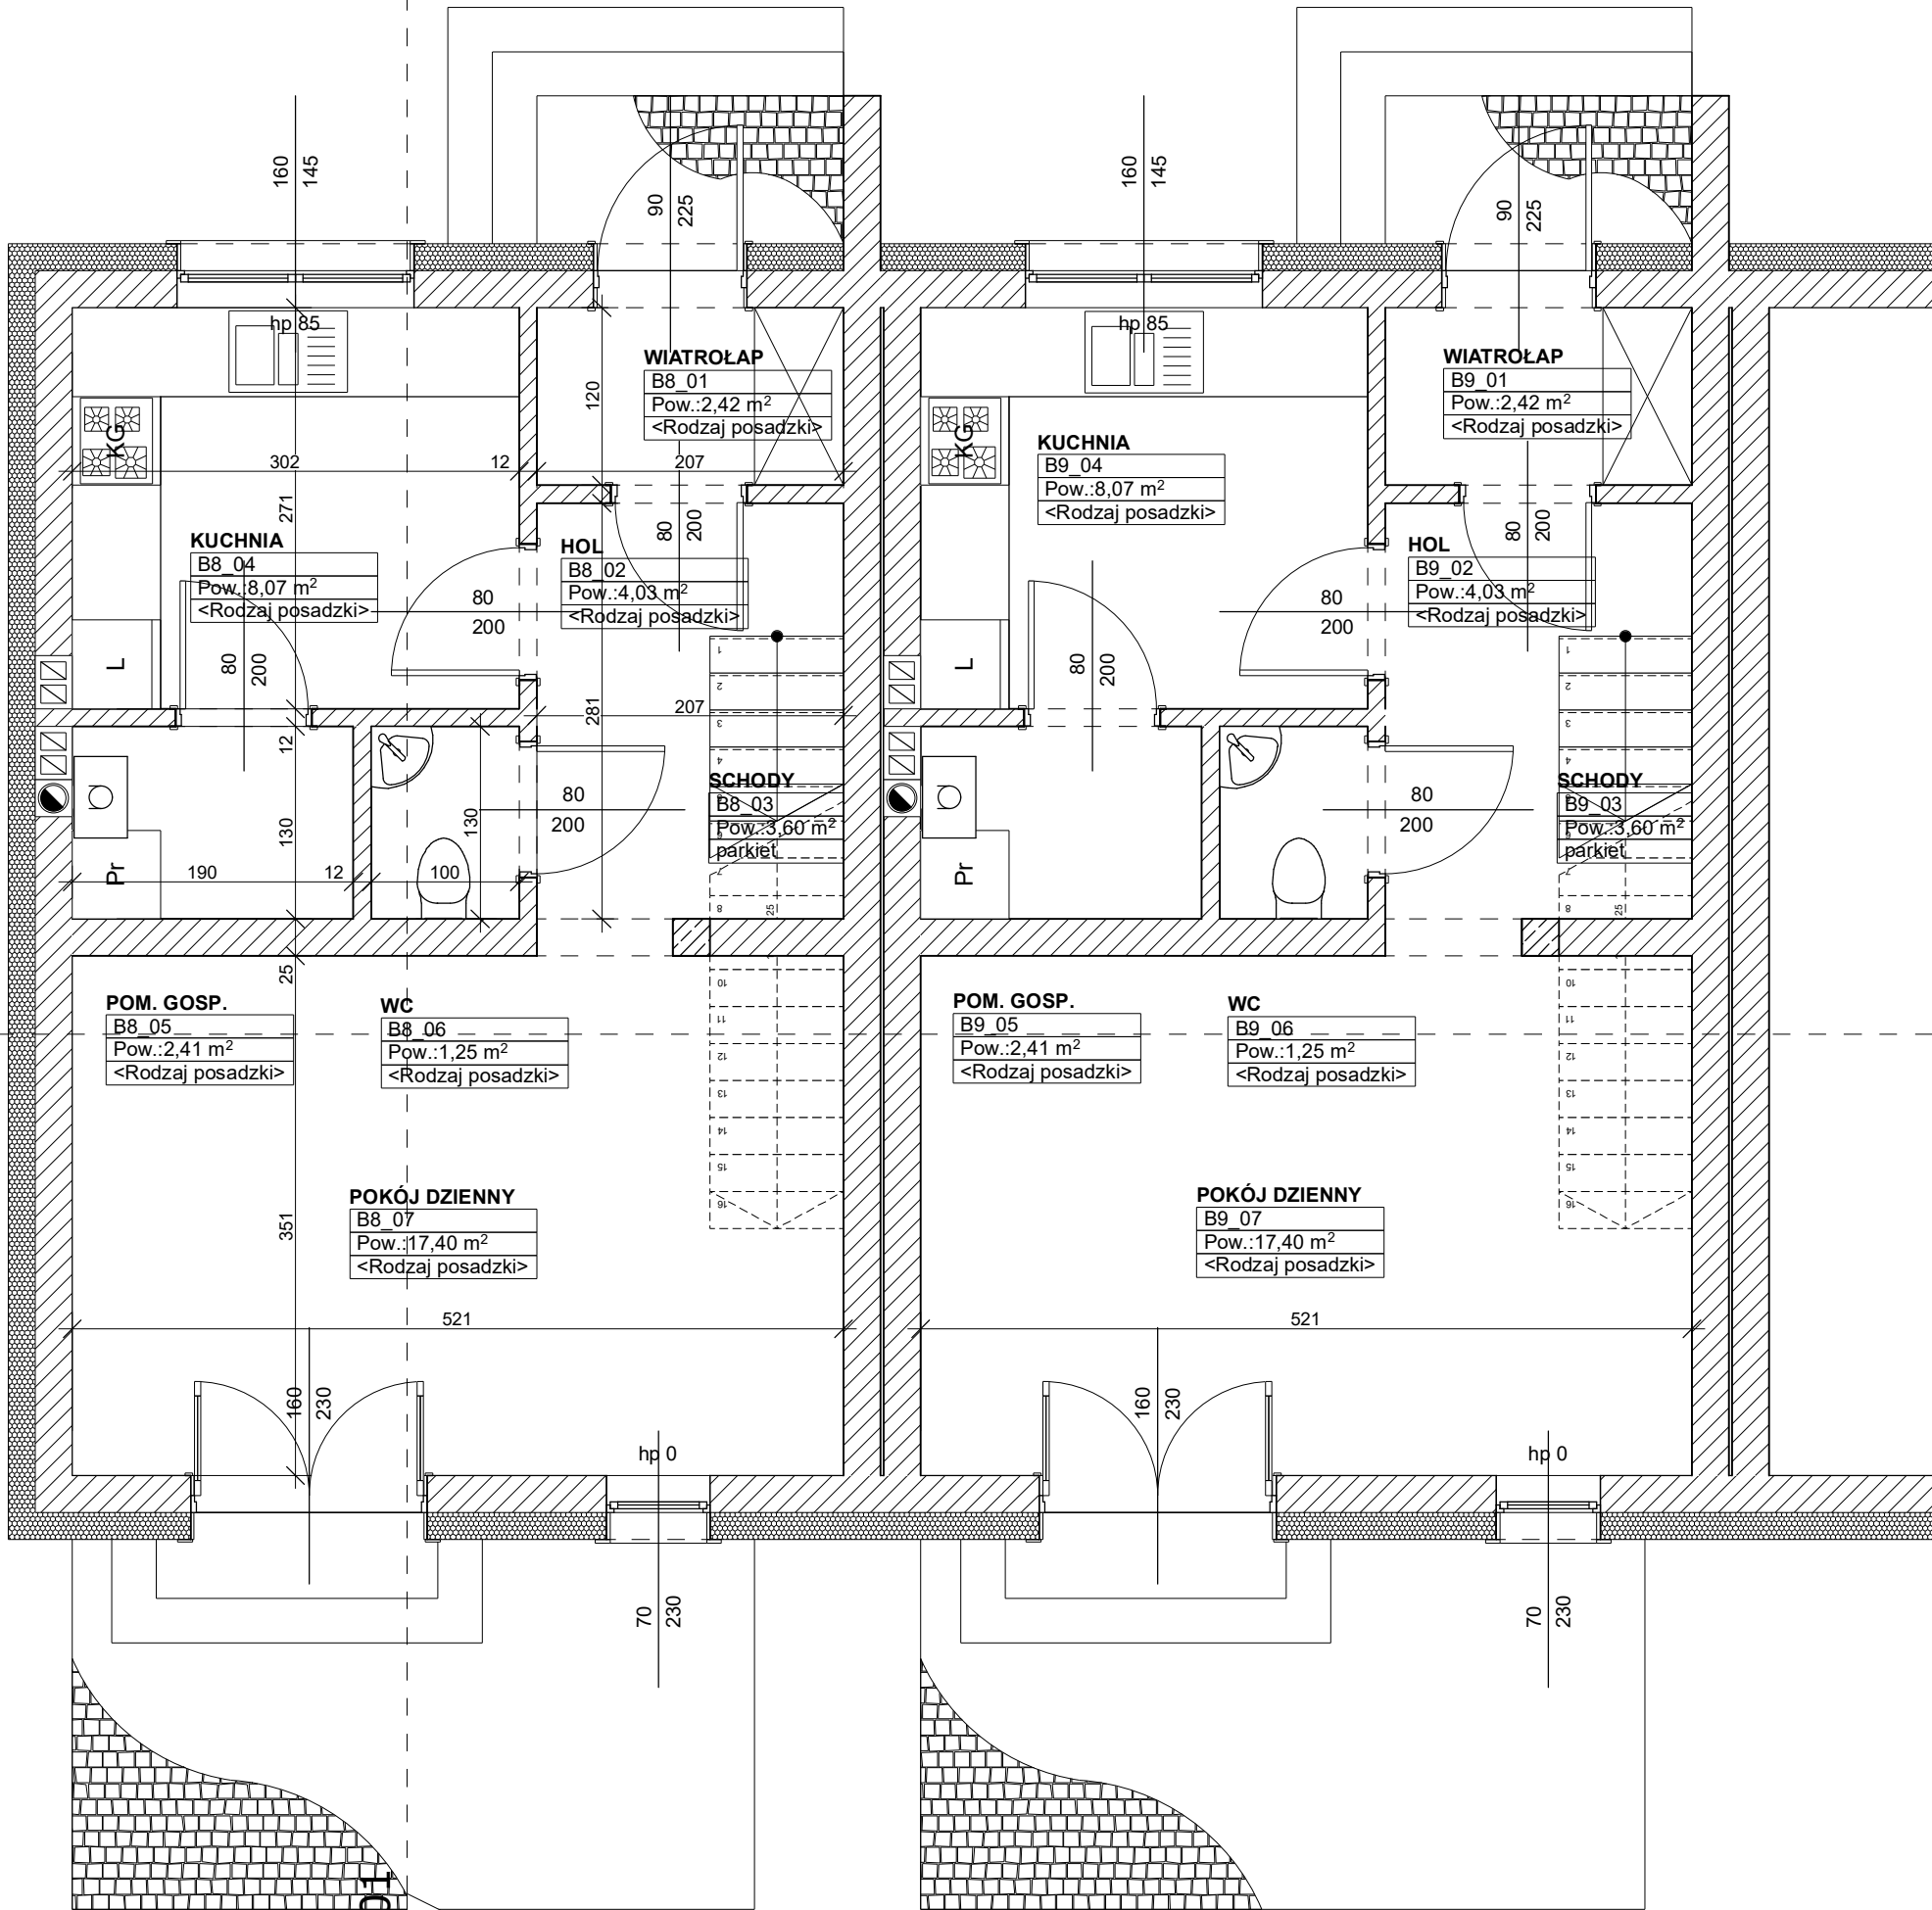

powierzchnia użytkowa obliczona wg PN-ISO 9836:1997
BUDYNEK MIESZKALNY "B8" - PARTER

pomieszczenie		posadzka	powierzchnia
B8_01	WIATROŁAP	terakota	2,42 m2
B8_02	HOL	terakota	4,03 m2
B8_03	SCHODY	parkiet	3,60 m2
B8_04	KUCHNIA	terakota	8,07 m2
B8_05	POM. GOSPODARCZE	parkiet	2,41 m2
B8_06	WC	terakota	1,25 m2
B8_07	POKÓJ DZIENNY	panele podłogowe	17,40m2
		suma parter	39,18 m2
		suma piętro	35,82 m2
		suma pow. użytkowa	75,00 m2

B8

powierzchnia użytkowa obliczona wg PN-ISO 9836:1997
BUDYNEK MIESZKALNY "B9" - PARTER

<i>pomieszczenie</i>	<i>posadzka</i>	<i>powierzchnia</i>
B9_01 WIATROŁAP	<i>terakota</i>	2,42 m2
B9_02 HOL	<i>terakota</i>	4,03 m2
B9_03 SCHODY	<i>parkiet</i>	3,60 m2
B9_04 KUCHNIA	<i>terakota</i>	8,07 m2
B9_05 POM. GOSPODARCZE	<i>parkiet</i>	2,41 m2
B9_06 WC	<i>terakota</i>	1,25 m2
B9_07 POKÓJ DZIENNY	<i>panele podłogowe</i>	17,40m2
	suma parter	39,18 m2
	suma piętro	35,82 m2
	suma pow. użytkowa	75,00 m2

B7