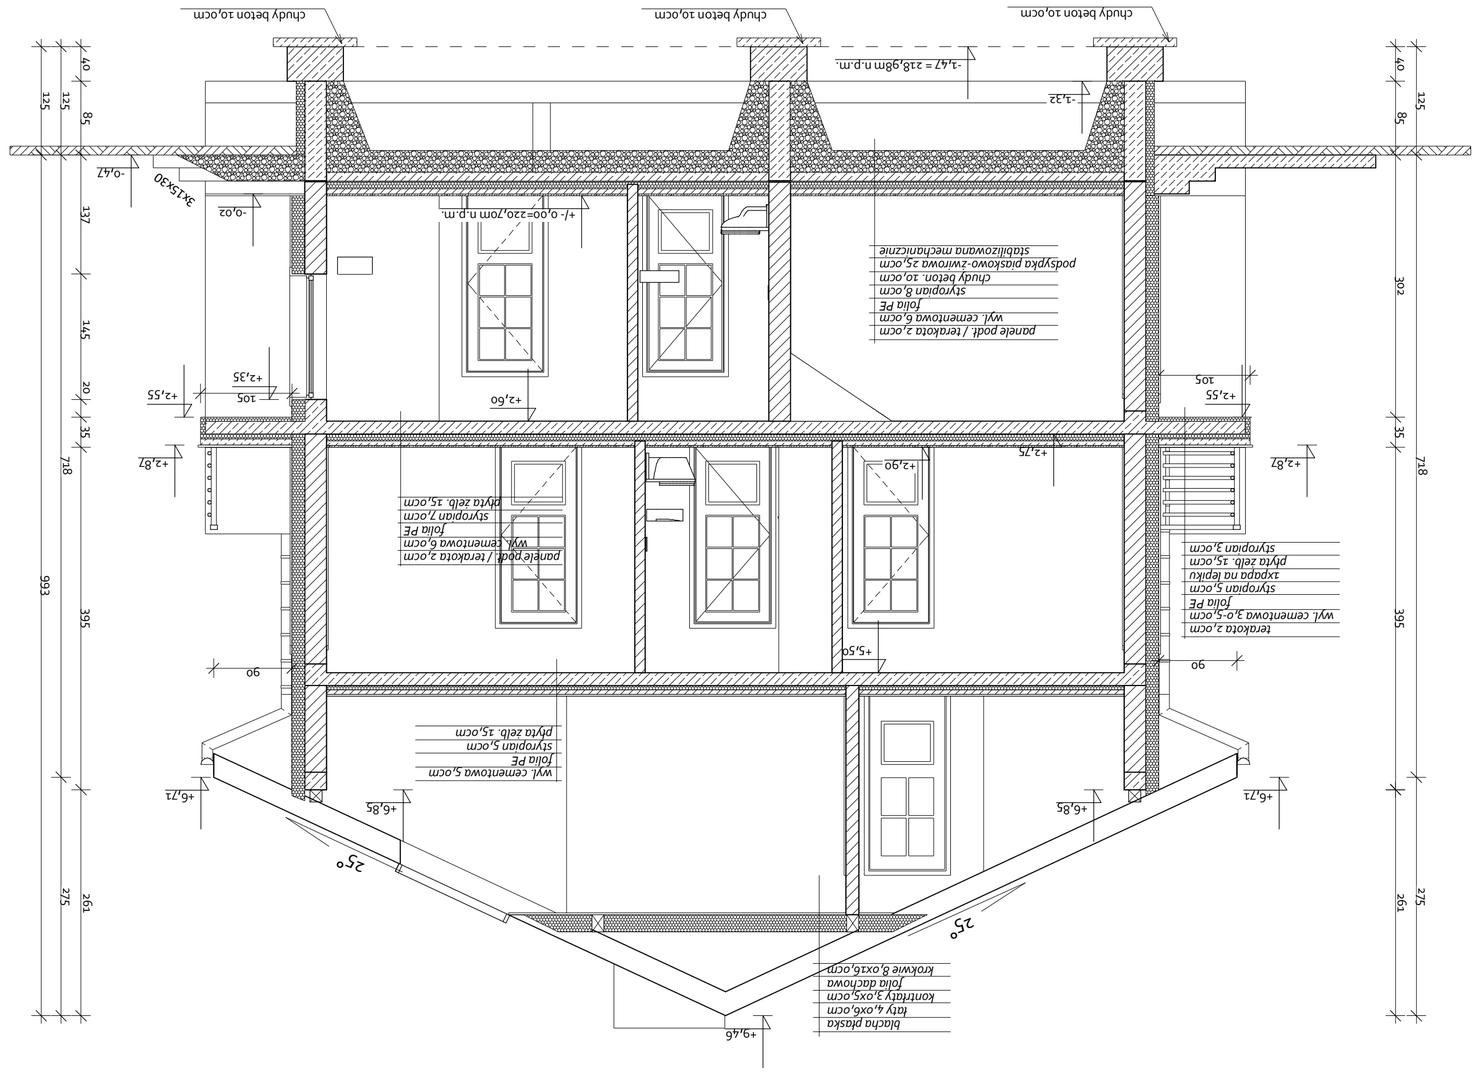
chudy beton 10,0cm
chudy beton 10,0cm
chudy beton 10,0cm
-1,47 = 218,98m n.p.m.
-1,32
+/- 0,00=220,70m n.p.m.
-0,02
3x15x30
-0,47
+2,60
+2,55
105
+2,35
+2,55
105
+2,82
+2,75
+2,90
+2,82
+5,50
90
90
+6,72
+6,85
+6,85
+6,72
+9,46
25°
25°
panele podł. / terakota 2,0cm
wyl. cementowa 6,0cm
folia PE
styropian 8,0cm
chudy beton. 10,0cm
podsypka piaskowo-żwirowa 25,0cm
stabilizowana mechanicznie
panele podł. / terakota 2,0cm
wyl. cementowa 6,0cm
folia PE
styropian 7,0cm
płyta żelb. 15,0cm
wyl. cementowa 5,0cm
folia PE
styropian 5,0cm
płyta żelb. 15,0cm
terakota 2,0cm
wyl. cementowa 3,0-5,0cm
folia PE
styropian 5,0cm
zaprawa na lepiku
płyta żelb. 15,0cm
styropian 3,0cm
blacha ptaska
łaty 4,0x6,0cm
kontrłaty 3,0x5,0cm
folia dachowa
krokwie 8,0x15,0cm
40
125
85
137
145
20
35
718
993
395
275
261
40
125
85
302
35
718
395
275
261