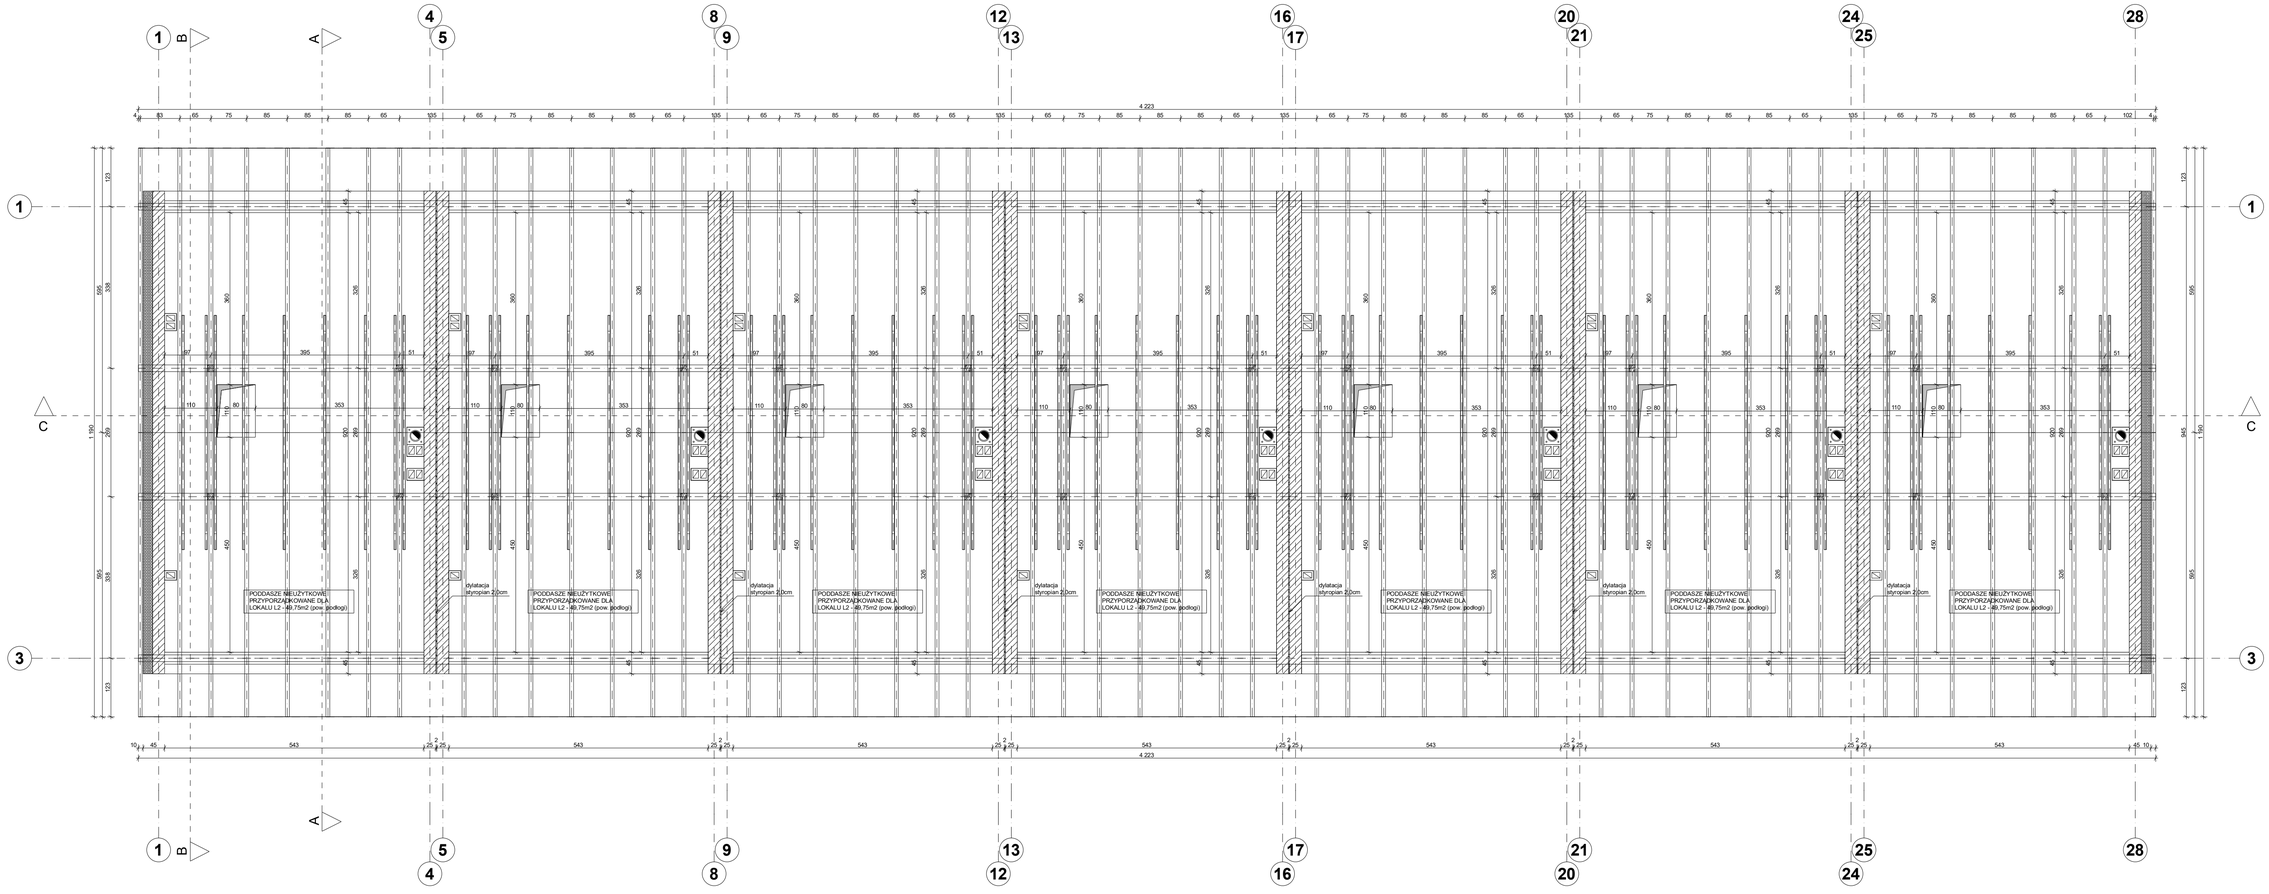

PRAWA AUTORSKIE DO NINIEJSZEGO PROJEKTU NALEŻĄ DO PRACOWNI APM STUDIO ARCHITEKT PAWEŁ MICHOŃ (DZ.U. NR 24 POZ. 83 Z DNIA 23.02.1994 Z POŹN. ZMIANAMI)

PROJEKT OPRACOWANO W PROGRAMIE ARCHICAD
NR SERYJNY LICENCJI: 10-8014338

APM STUDIO
PRACOWNIA PROJEKTOWA
ARCHITEKT PAWEŁ MICHOŃ
UL. BERNARDYŃSKA 15, 33-100 TARNÓW
tel. 0 606-661-488, 0 14 656-12-46
e-mail: apmstudio@op.pl

OBIEKT:

SIEDEM BUDYNKÓW MIESZKALNYCH JEDNORODZINNYCH W ZABUDOWIE SZEREGOWEJ - BUDYNKI OD B7 DO B13

LOKALIZACJA:

TARNÓW, DZ. NR 60 OBR. 319 przy ul. ZGODY

NAZWA RYSUNKU

RZUT WIĘŹBY DACHOWEJ

SKALA: **1:50** NUMER RYSUNKU: A3

BRANŻA

ARCHITEKTURA

STADIUM

PROJEKT BUDOWLANY

PROJEKTOWAŁ:

MGR INŻ. ARCH. PAWEŁ MICHOŃ

UPRAWNIENIA DO PROJEKTOWANIA BEZ OGRANICZEŃ W SPECJALNOŚCI ARCHITEKTONICZNEJ NR MPOW/048/2007

OPRACOWAŁ:

TECH. ARCH. PAWEŁ HABEL

PIECZĘĆ	PODPIS
DATA OPRACOWANIA	listopad 2020