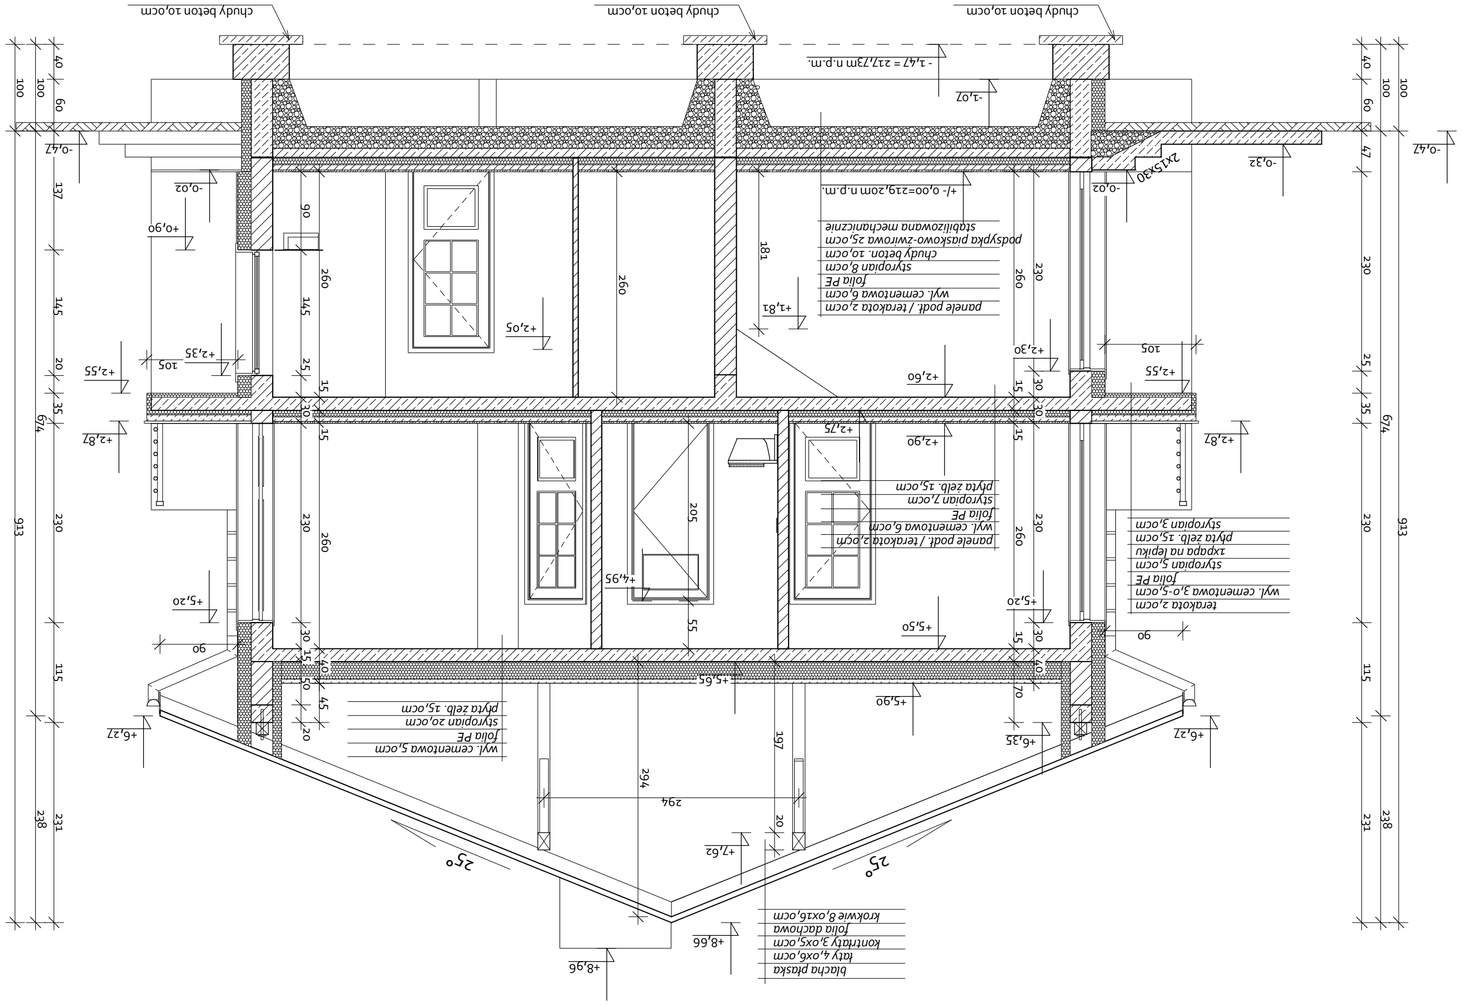
chudy beton 10,0cm
chudy beton 10,0cm
chudy beton 10,0cm
-1,07
- 1,47 = 217,73m n.p.m.
-0,47
-0,32
24,5x30
-0,02
+/- 0,00=219,20m n.p.m.
panele podł. / terakota 2,0cm
wyl. cementowa 6,0cm
folia PE
styropian 8,0cm
chudy beton. 10,0cm
podsypka piaskowo-żwirowa 25,0cm
stabilizowana mechanicznie
terakota 2,0cm
wyl. cementowa 3,0-5,0cm
folia PE
styropian 5,0cm
wapa na lepiku
płyta żelb. 15,0cm
styropian 3,0cm
panele podł. / terakota 2,0cm
wyl. cementowa 6,0cm
folia PE
styropian 7,0cm
płyta żelb. 15,0cm
wyl. cementowa 5,0cm
styropian 20,0cm
płyta żelb. 15,0cm
blacha ptaska
łaty 4,0x6,0cm
kontrłaty 3,0x5,0cm
folia dachowa
krokwie 8,0x16,0cm
+2,55
+2,30
+2,60
+2,75
+2,90
+2,87
+5,20
+5,50
+4,95
+5,65
+5,90
+6,35
+6,27
+3,81
+2,05
+0,90
+2,87
+2,55
+2,35
+5,20
+6,27
+7,62
+8,66
+8,96
25°
25°
913
674
40
100
100
69
137
145
20
35
230
115
238
231
260
181
230
260
205
55
197
294
294
20
105
90
90
105
47
230
25
35
674
230
115
238
231