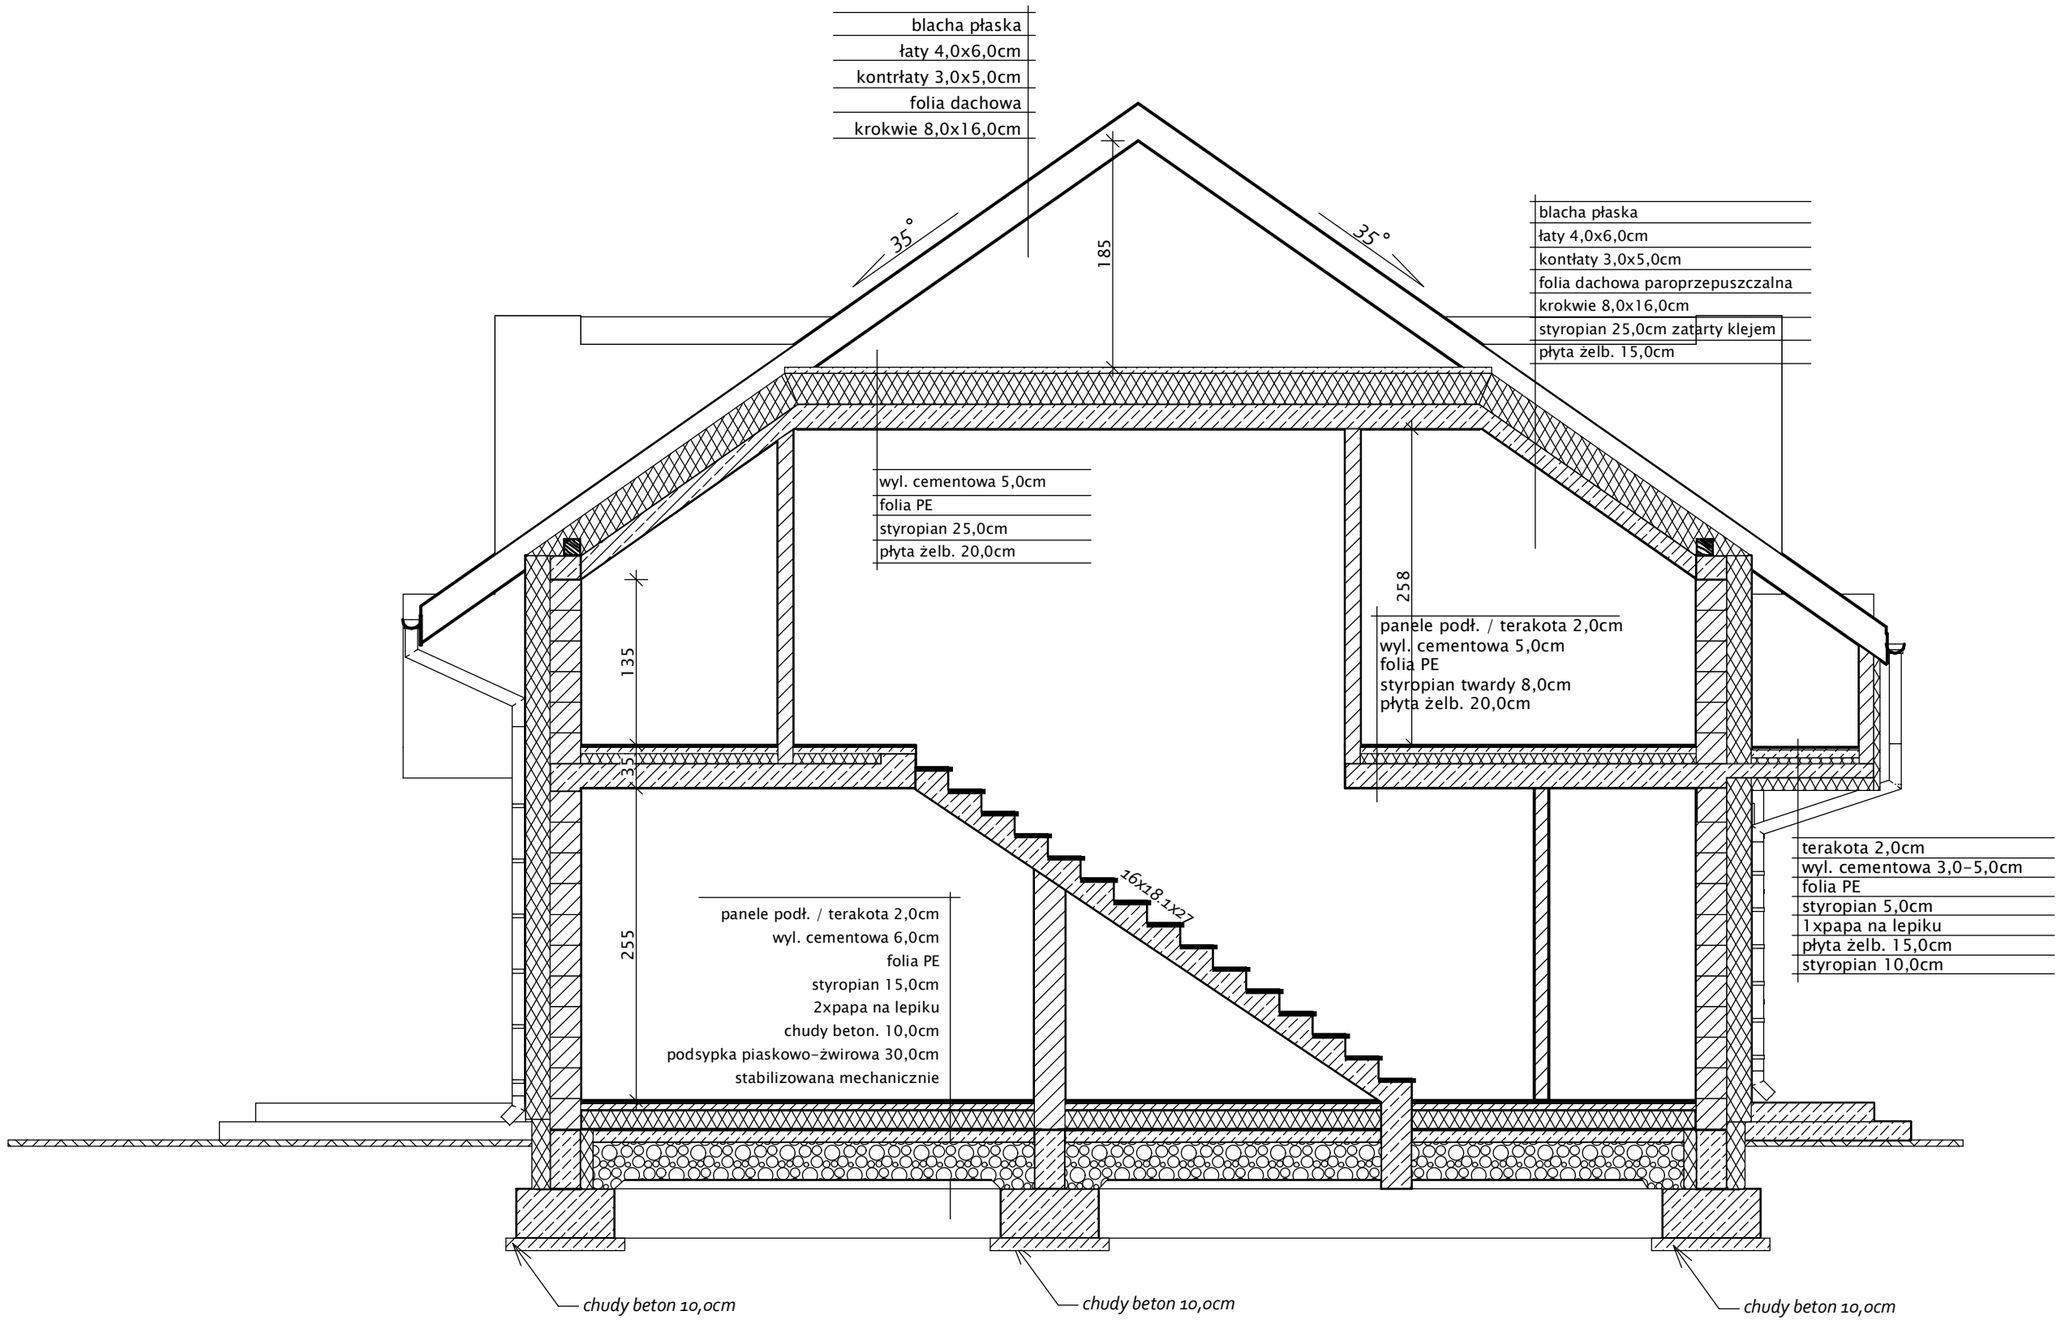
blacha płaska
łaty 4,0x6,0cm
kontrłaty 3,0x5,0cm
folia dachowa
krokwie 8,0x16,0cm
35°
185
35°
blacha płaska
łaty 4,0x6,0cm
kontłaty 3,0x5,0cm
folia dachowa paroprzepuszczalna
krokwie 8,0x16,0cm
styropian 25,0cm zatarty klejem
płyta żelb. 15,0cm
wyl. cementowa 5,0cm
folia PE
styropian 25,0cm
płyta żelb. 20,0cm
258
panele podł. / terakota 2,0cm
wyl. cementowa 5,0cm
folia PE
styropian twardy 8,0cm
płyta żelb. 20,0cm
135
33
16x18-1x27
terakota 2,0cm
wyl. cementowa 3,0-5,0cm
folia PE
styropian 5,0cm
1xpapa na lepiku
płyta żelb. 15,0cm
styropian 10,0cm
255
panele podł. / terakota 2,0cm
wyl. cementowa 6,0cm
folia PE
styropian 15,0cm
2xpapa na lepiku
chudy beton. 10,0cm
podsypka piaskowo-żwirowa 30,0cm
stabilizowana mechanicznie
chudy beton 10,0cm
chudy beton 10,0cm
chudy beton 10,0cm