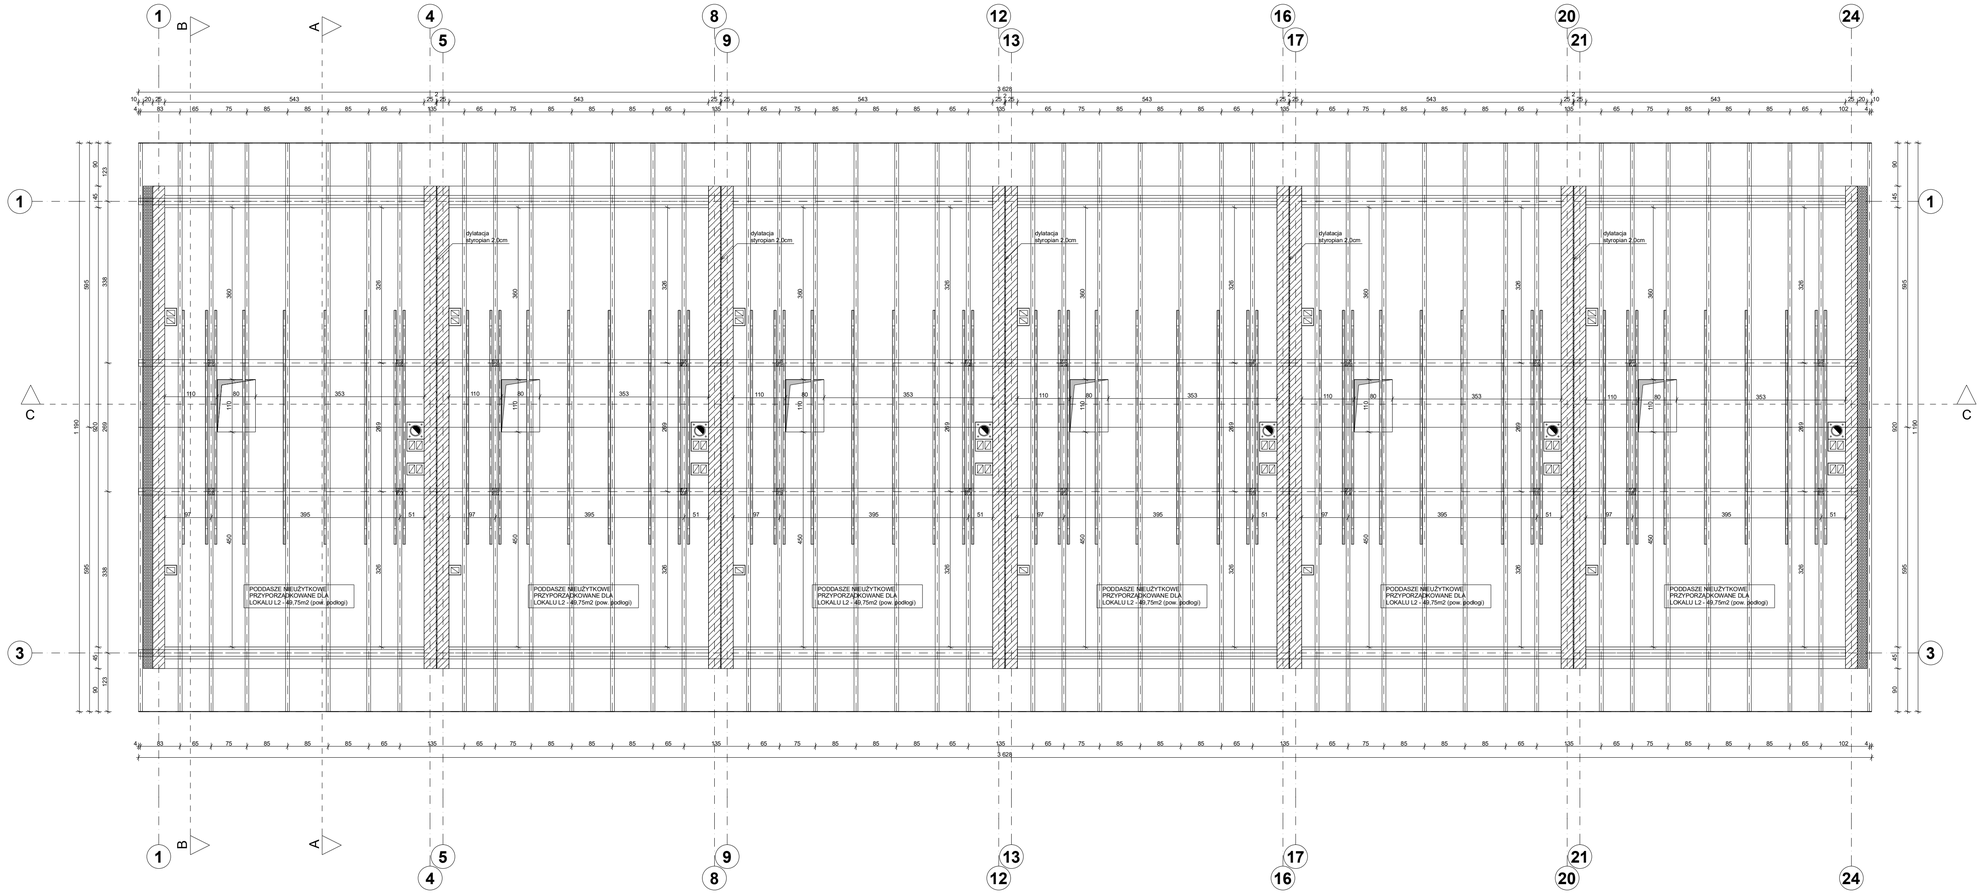

PRAWA AUTORSKIE DO NINIEJSZEGO PROJEKTU NALEŻĄ DO PRACOWNI APM STUDIO ARCHITEKT PAWEŁ MICHOŃ (UST. NR 24 POZ. 83 Z DNIA 23.02.1994 Z PÓŹN. ZMIANAMI)

PROJEKT OPRACOWANO W PROGRAMIE ARCHICAD
NR SERYJNY LICENCJI: 10-80143308

APM STUDIO
PRACOWNIA PROJEKTOWA
ARCHITEKT PAWEŁ MICHOŃ
UL. BERNARDYŃSKA 15, 33-100 TARNÓW
tel. 0 606-661-468, 014 656-12-46
e-mail: apmstudio@wp.pl

OBIEKT:
SZEŚĆ BUDYNKÓW MIESZKALNYCH JEDNORODZINNYCH W ZABUDOWIE SZEREGOWEJ - BUDYNKI OD B1 DO B6

LOKALIZACJA:
TARNÓW, DZ. NR 59
OBR. 319, przy ul. ZGODY

NAZWA RYSUNKU
RZUT WIĘŹBY DACHOWEJ

SKALA: **1:50** NUMER RYSUNKU: A3

BRANŻA
ARCHITEKTURA

STADIUM
PROJEKT BUDOWLANY

PROJEKTOWAŁ:
MGR INŻ. ARCH. PAWEŁ MICHOŃ
UPRAWNIENIA DO PROJEKTOWANIA BEZ OGRANICZEŃ W SPECJALNOŚCI ARCHITEKTONICZNEJ NR MPOV/0648/2007

OPRACOWAŁ:
TECH. ARCH. PAWEŁ HABEL

PIECZĘĆ	PODPIS
DATA OPRACOWANIA	listopad 2020