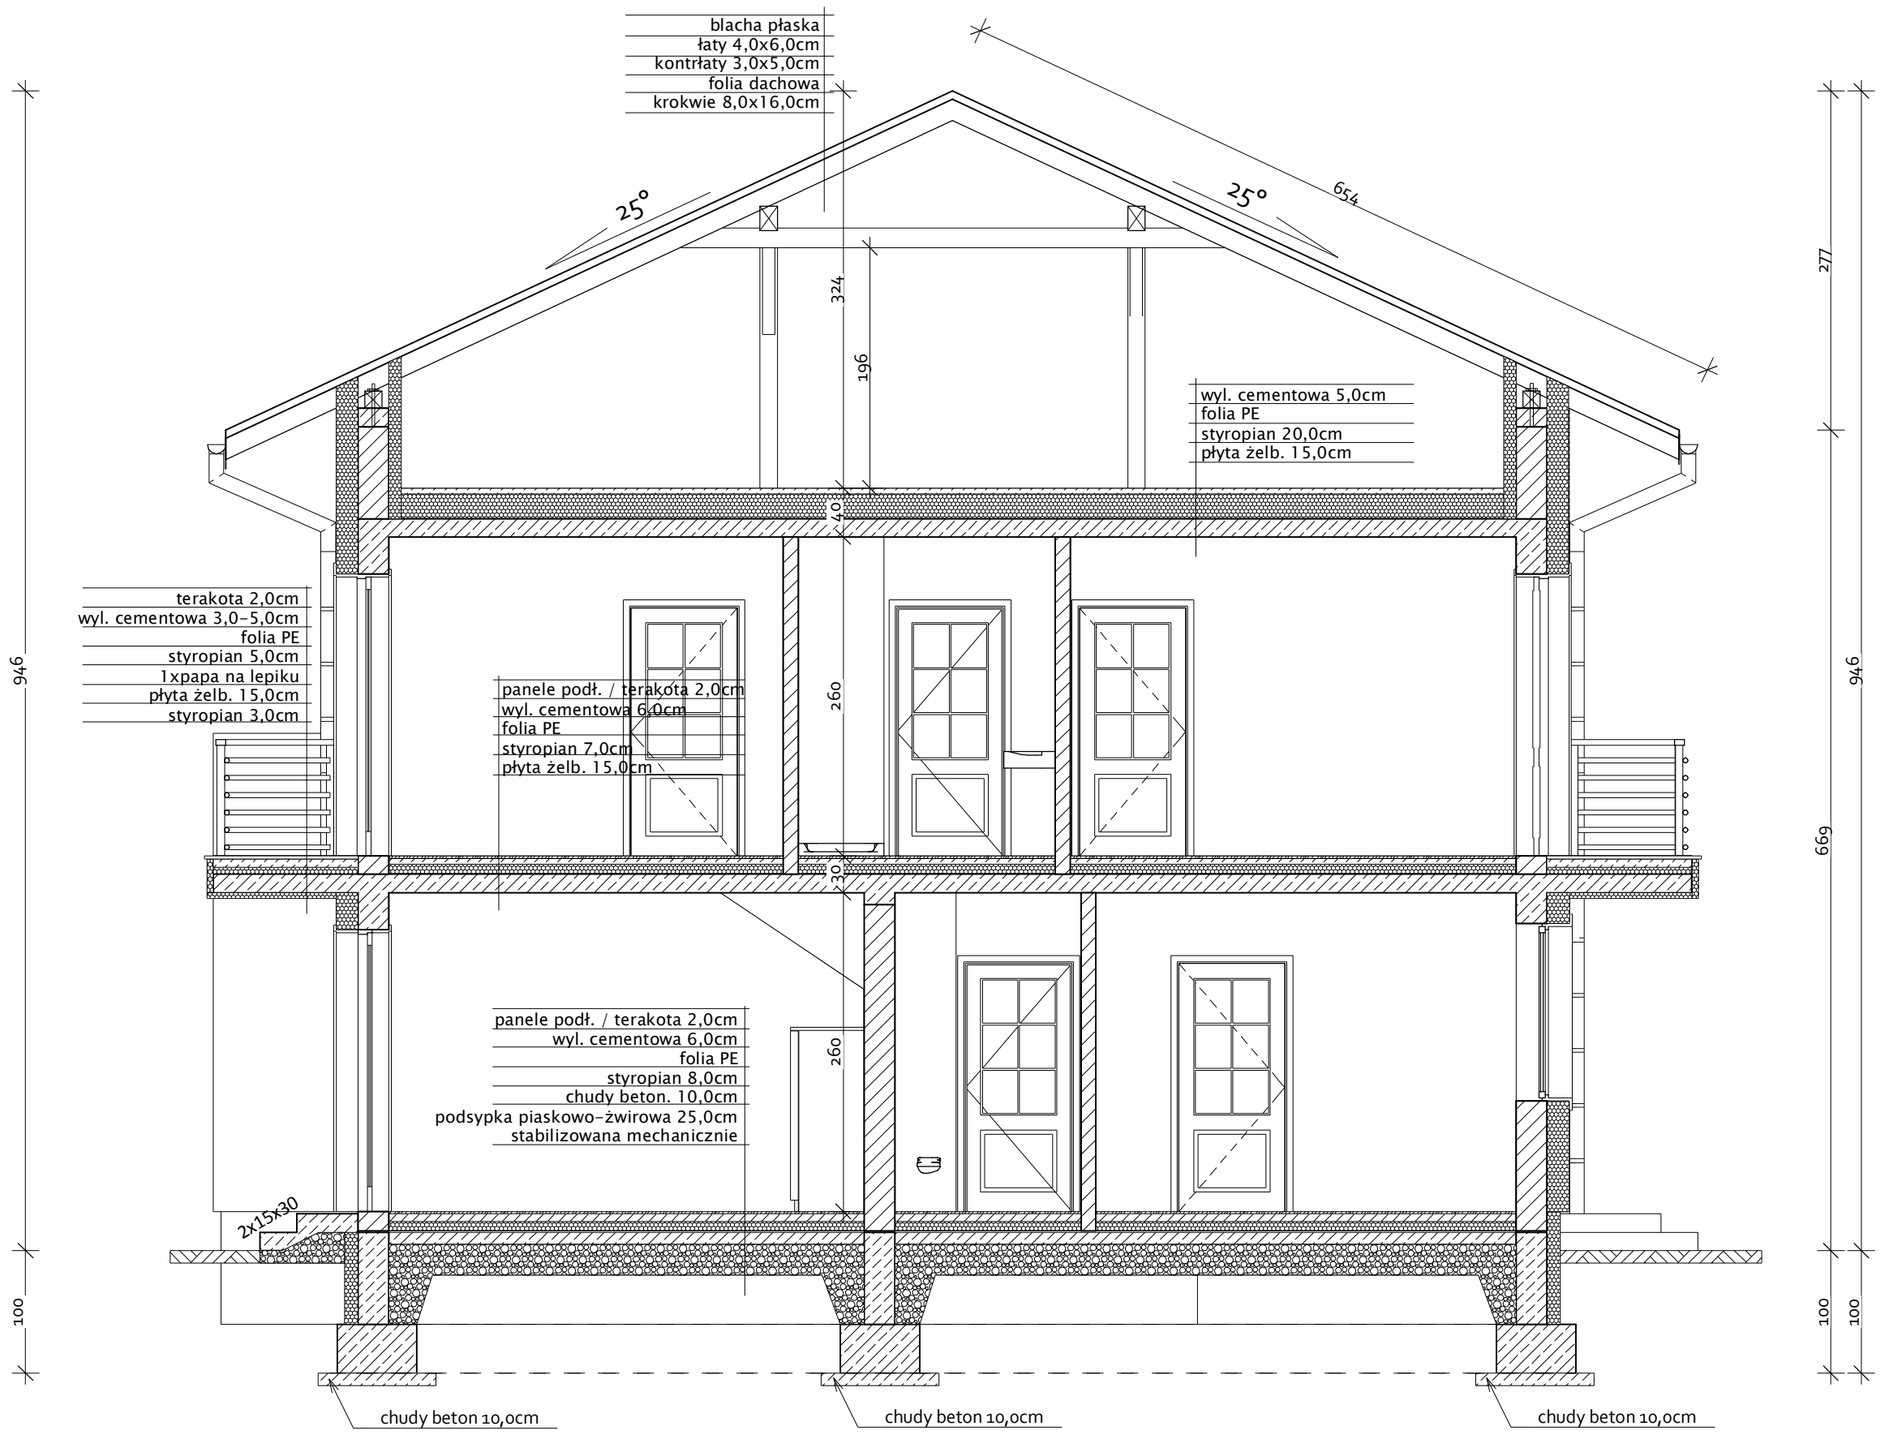
blacha płaska
łaty 4,0x6,0cm
kontrłaty 3,0x5,0cm
folia dachowa
krokwie 8,0x16,0cm
25°
25°
654
324
196
wyl. cementowa 5,0cm
folia PE
styropian 20,0cm
płyta żelb. 15,0cm
40
terakota 2,0cm
wyl. cementowa 3,0-5,0cm
folia PE
styropian 5,0cm
1xpapa na lepiku
płyta żelb. 15,0cm
styropian 3,0cm
panele podł. / terakota 2,0cm
wyl. cementowa 6,0cm
folia PE
styropian 7,0cm
płyta żelb. 15,0cm
260
30
panele podł. / terakota 2,0cm
wyl. cementowa 6,0cm
folia PE
styropian 8,0cm
chudy beton. 10,0cm
podsypka piaskowo-żwirowa 25,0cm
stabilizowana mechanicznie
260
2x15x30
946
100
277
946
669
100
100
chudy beton 10,0cm
chudy beton 10,0cm
chudy beton 10,0cm