


38/13

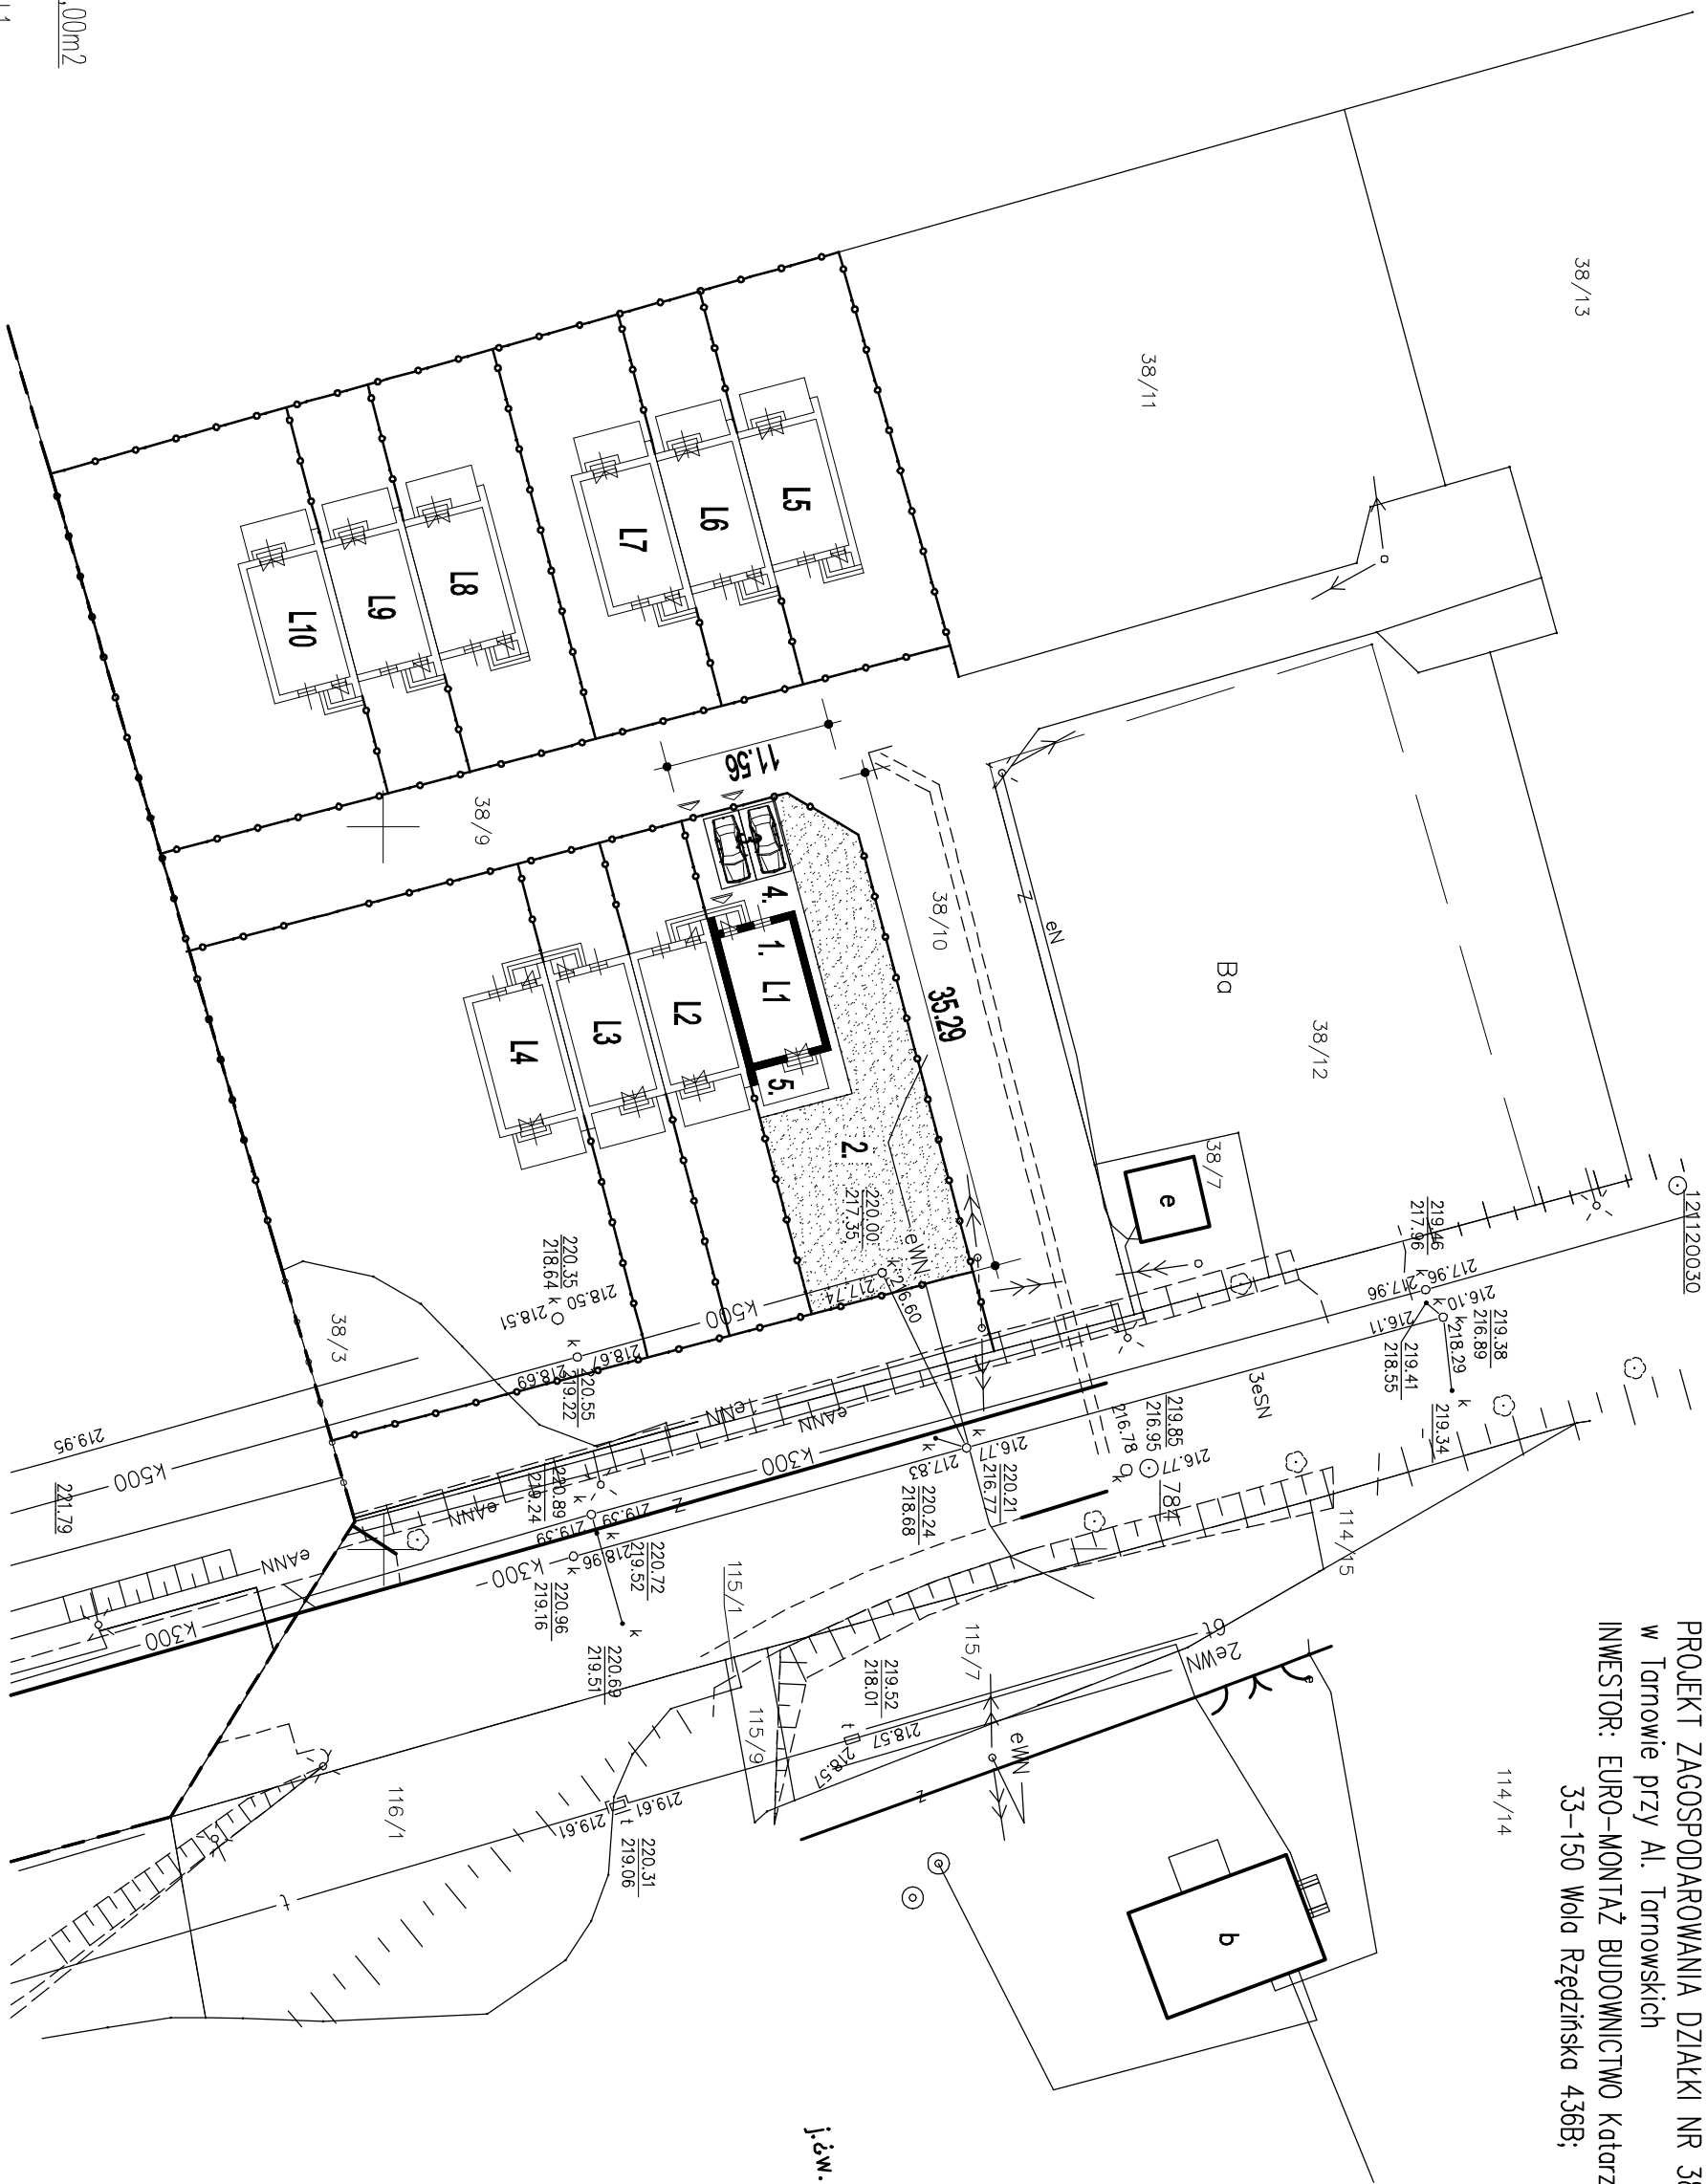

LEGENDA:

POWIERZCHNIA DZIAŁKI ok. 400,00m²

1. BUDYNEK MIESZKALNY OZN. L1
2. TRAWNIKI I ZIELEŃCE
3. MIEJSCE POSTOJOWE 5,0x5,0m (kostka brukowa)
4. DOJŚCIA, OPASKA WOKÓŁ BUDYNKU (kostka brukowa)
5. TARAS 11,70m² (kostka brukowa)

PROJEKT Zagospodarowania Działki nr 38/9 Obr. 308
w Tarnowie przy Al. Tarnowskich
INWESTOR: EURO-MONTAŻ BUDOWNICTWO Katarzyna Sadowska
33-150 Wola Rzędzińska 436B;

114/14

PROJEKTOWANE Zagospodarowanie
Budynek Mieszkalny "L1"

j.d.w.