


38/13

38/11

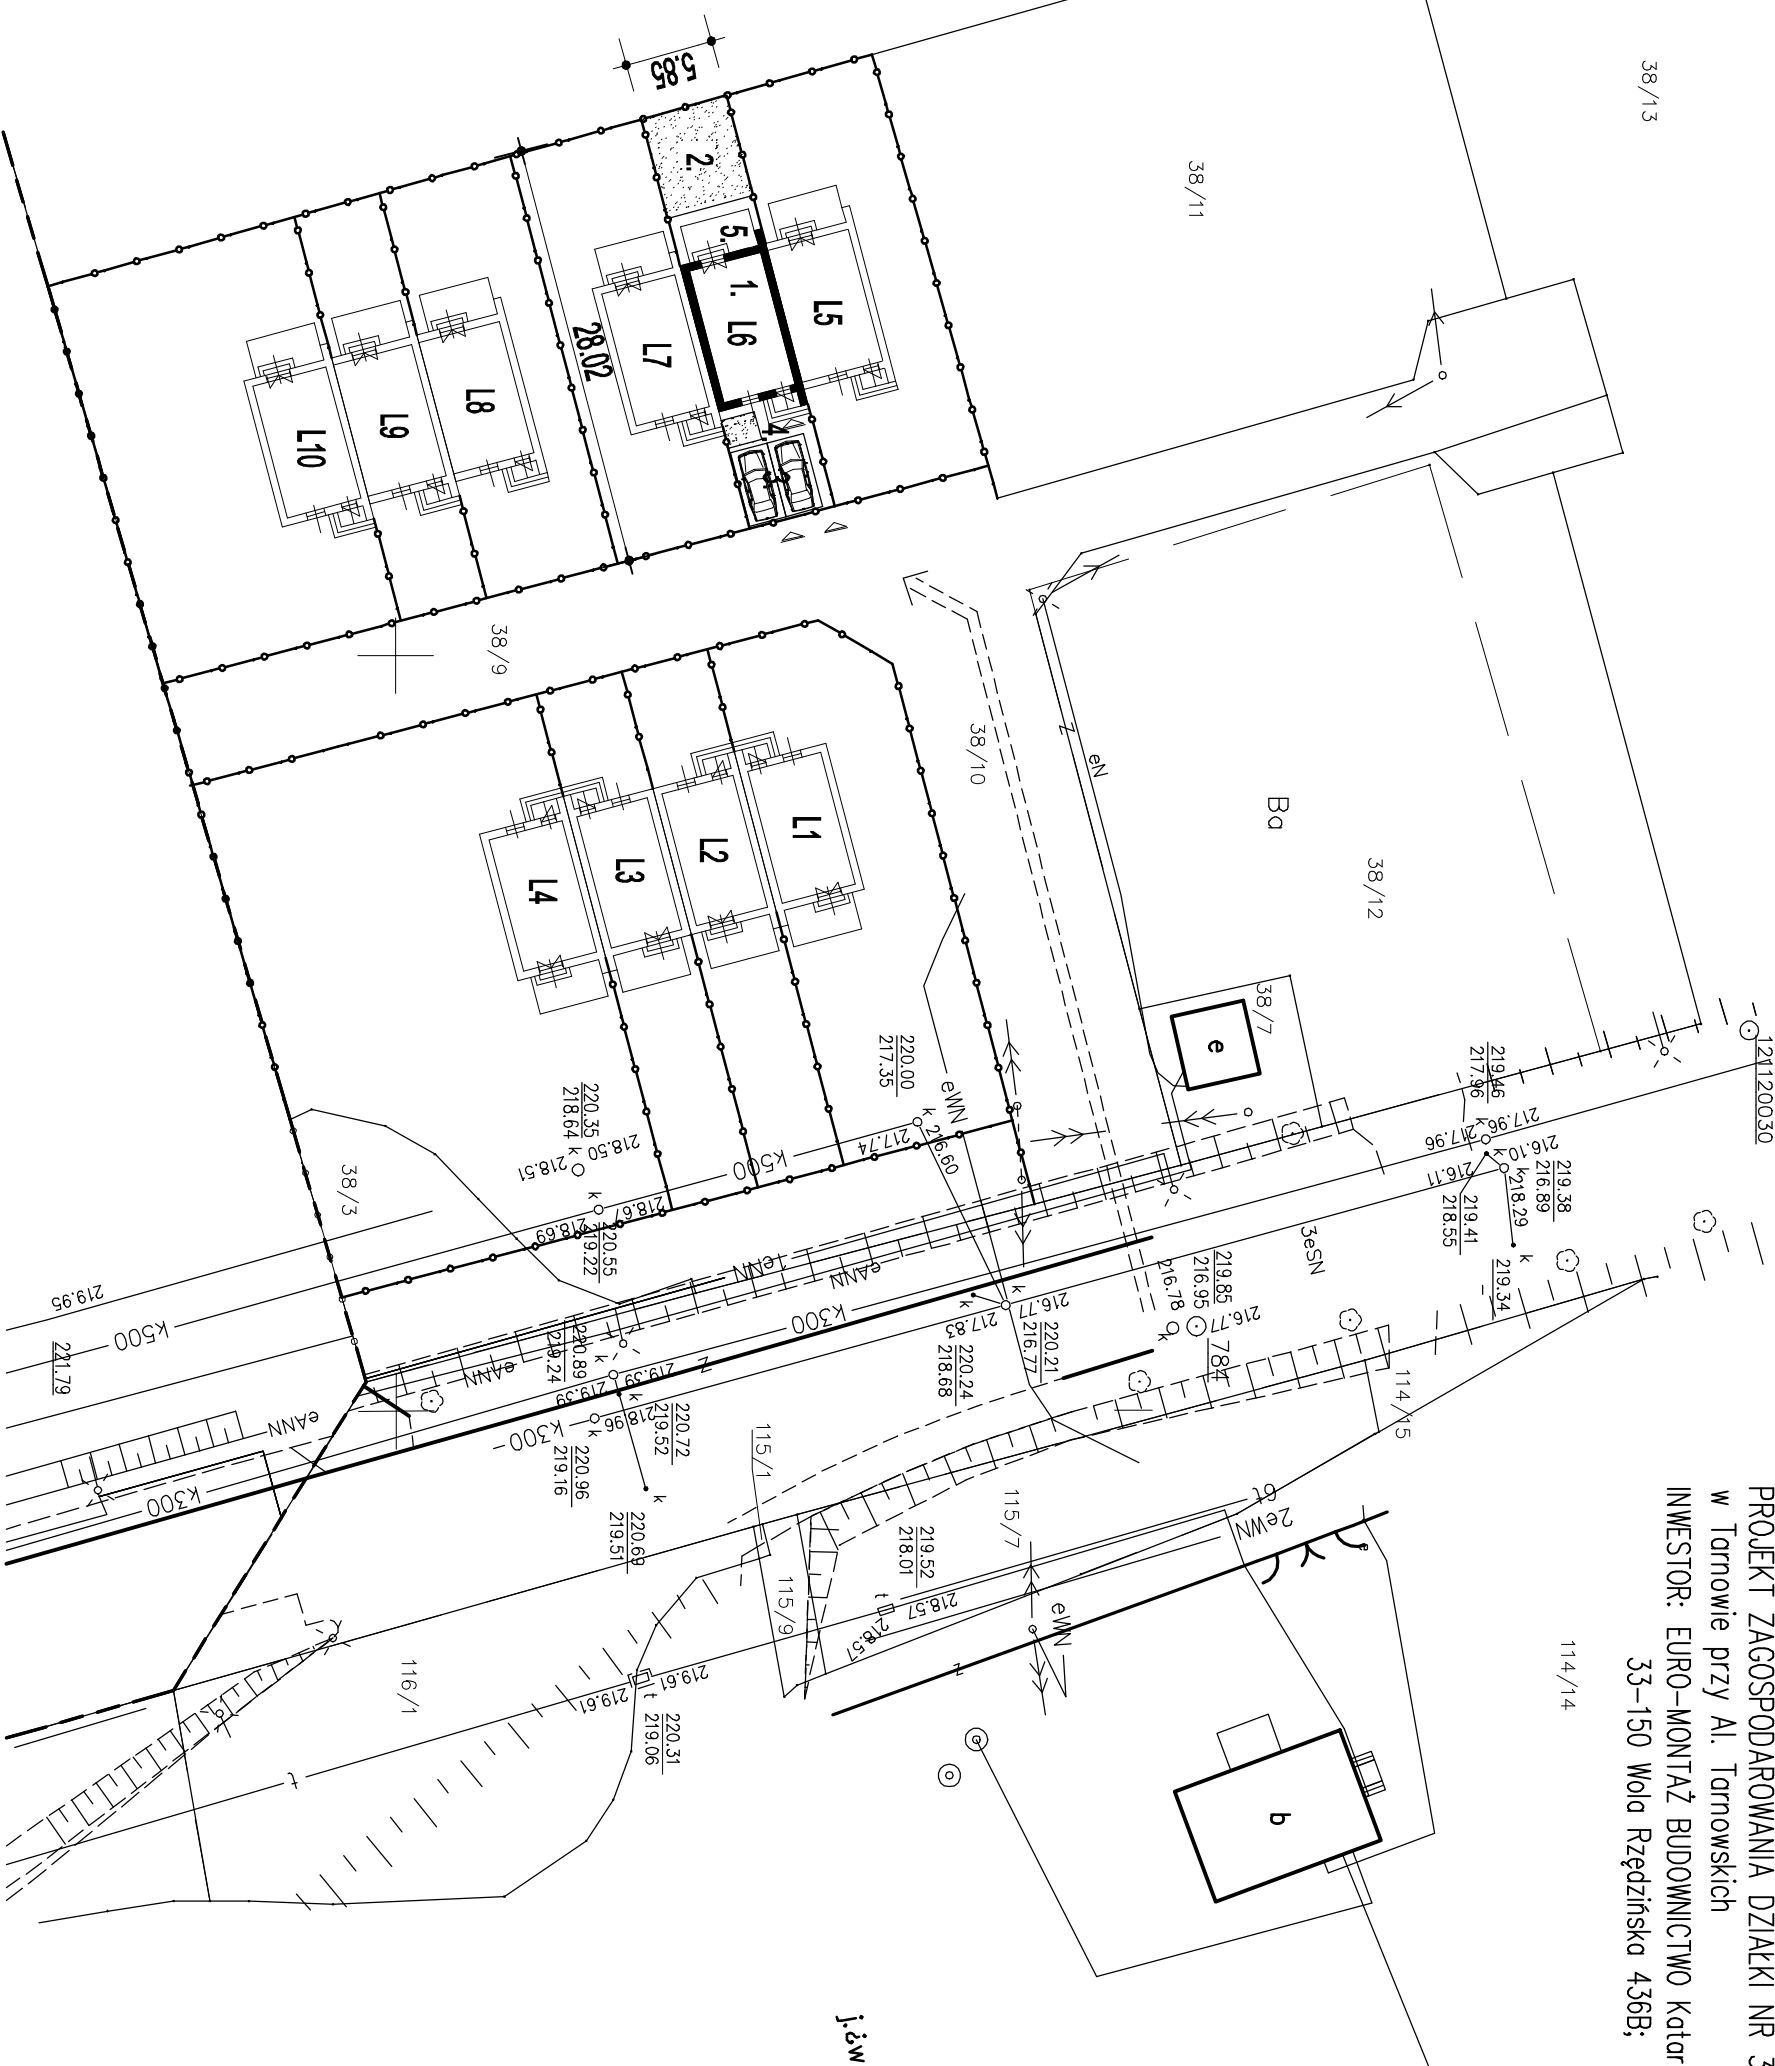

LEGENDA:

POWIERZCHNIA DZIAŁKI ok. 163,00m<sup>2</sup>

- 1. BUDYNEK MIESZKALNY OZN. L6
- 2. TRAWNIKI I ZIELEŃCE
- 3. MIEJSCE POSTOJOWE 5,0x5,0m (kostka brukowa)
- 4. DOJŚCIA, OPASKA WOKÓŁ BUDYNKU (kostka brukowa)
- 5. TARAS 11,70m<sup>2</sup> (kostka brukowa)

PROJEKT ZAGOSPODAROWANIA DZIAŁKI NR 38/9 OBR. 308  
w Tarnowie przy Al. Tarnowskich  
INWESTOR: EURO-MONTAŻ BUDOWNICTWO Katarzyna Sadowska  
33-150 Wola Rzędzińska 436B;

114/14

j.św.

PROJEKTOWANE ZAGOSPODAROWANIE  
BUDYNEK MIESZKALNY "L6"