


38/13

38/11

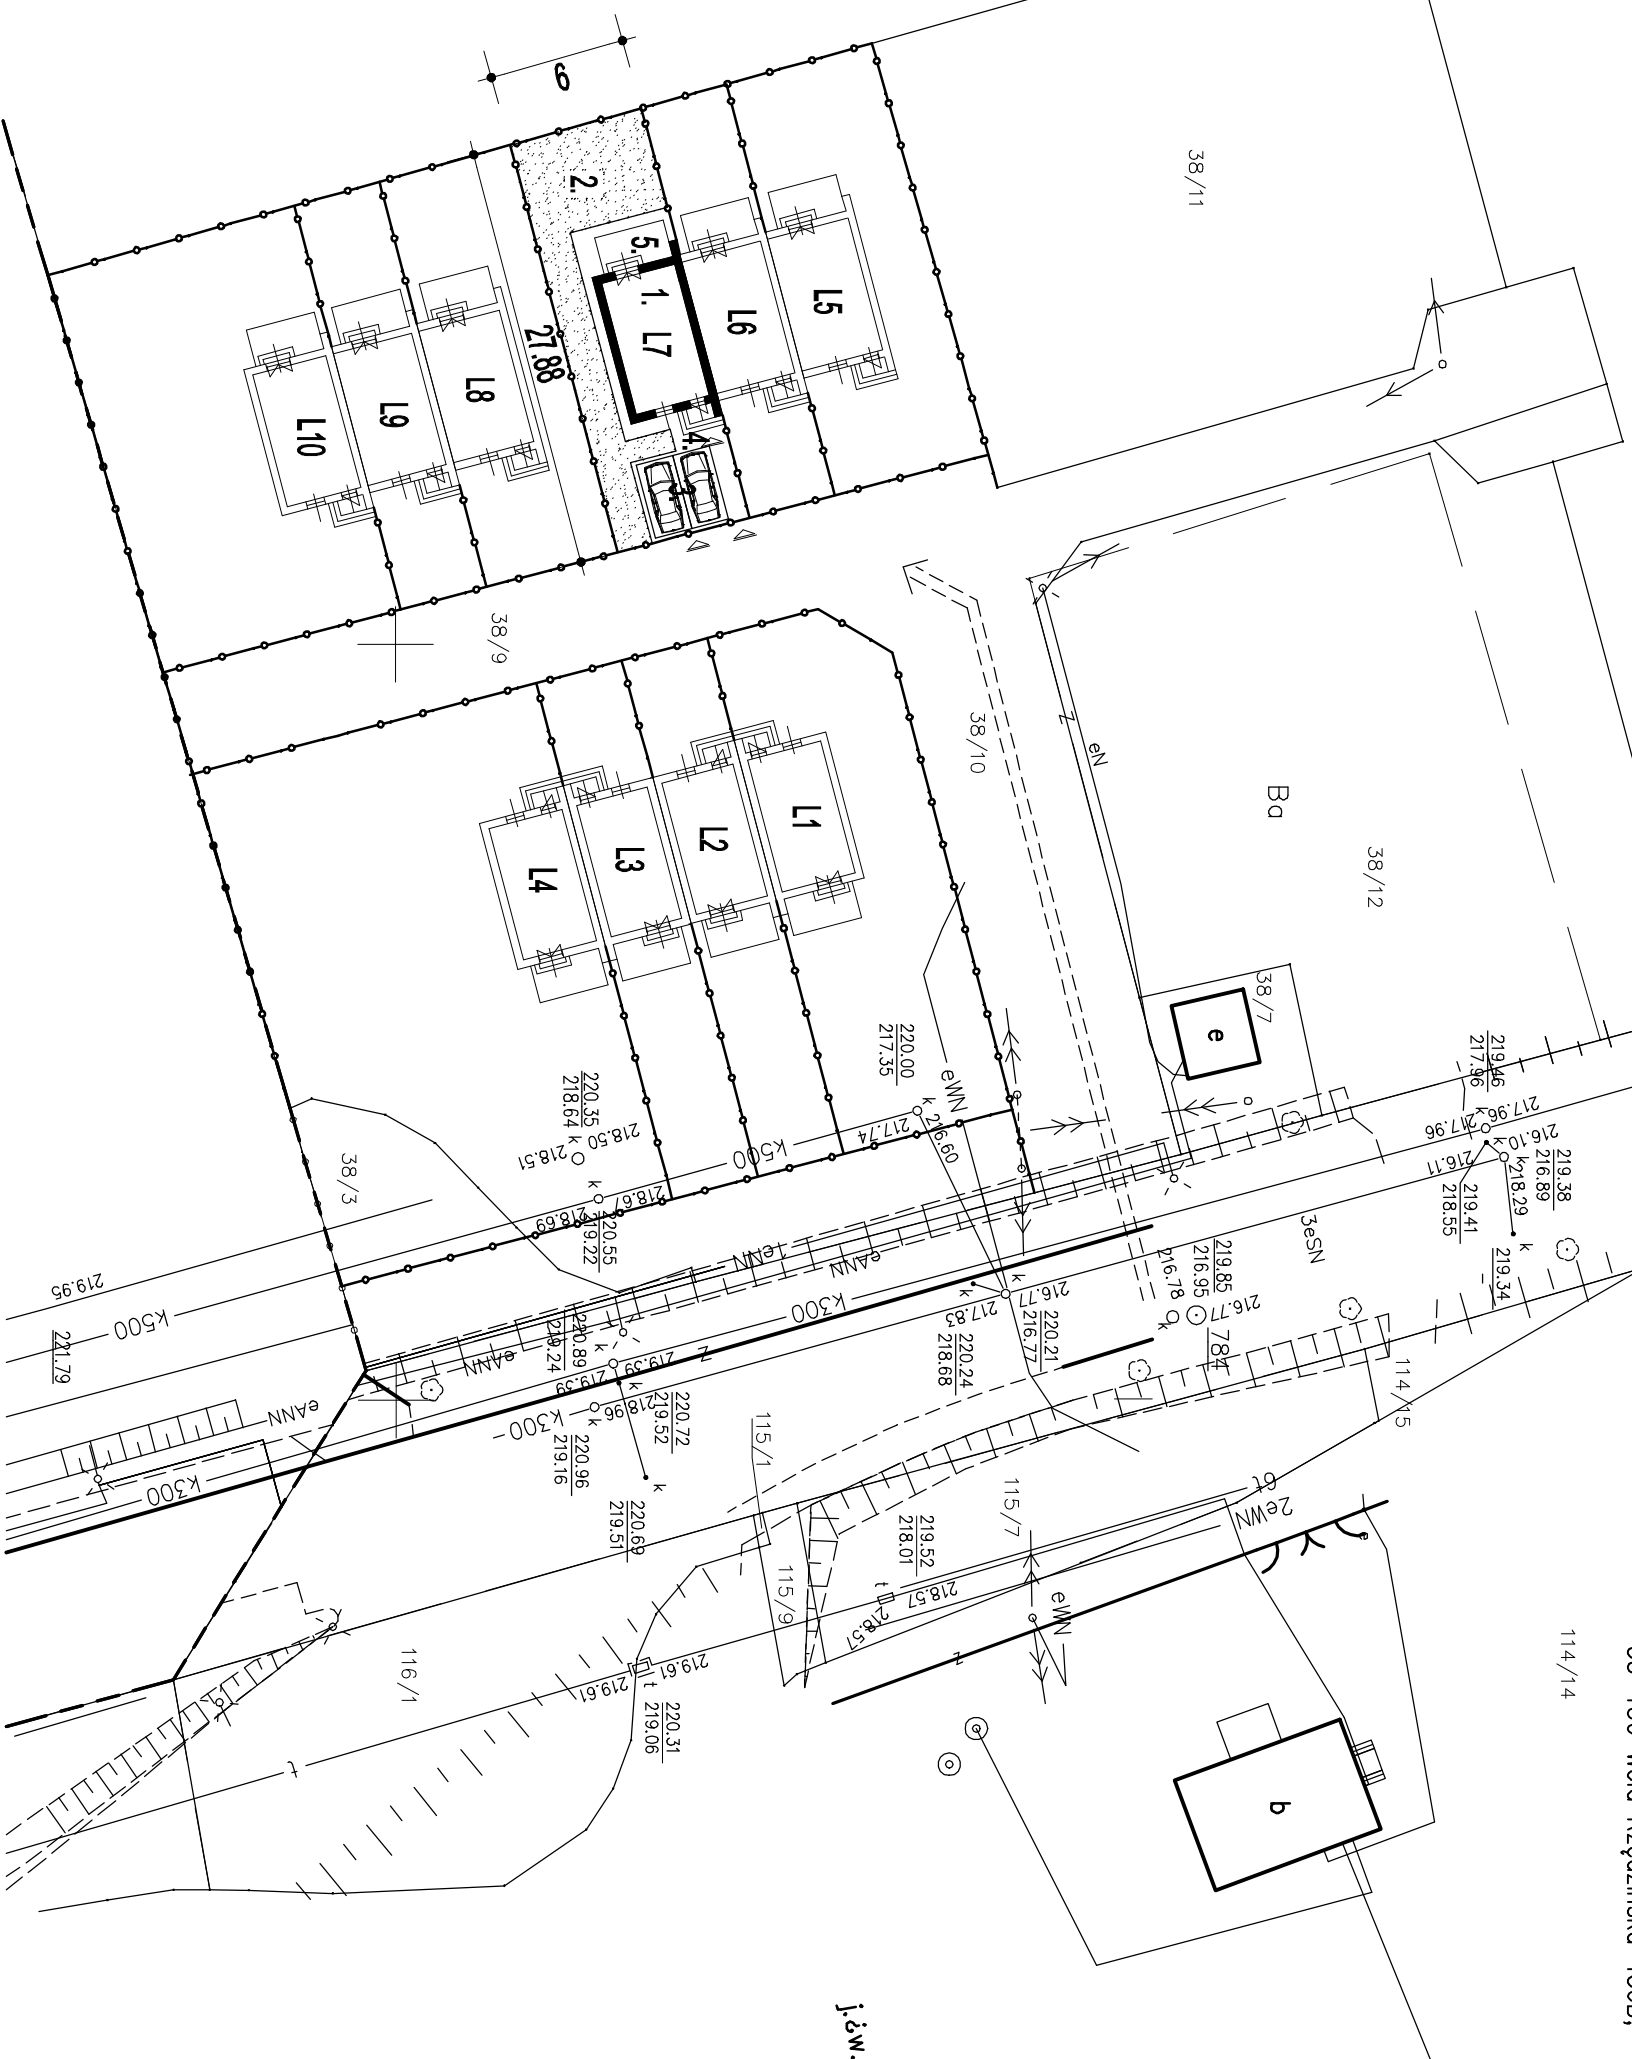

LEGENDA:

POWIERZCHNIA DZIAŁKI ok. 251,00m²

1. BUDYNEK MIESZKALNY OZN. L7
2. TRAWNIKI i ZIELEŃCE
3. MIEJSCE POSTOJOWE 5,0x5,0m (kostka brukowa)
4. DOŚĆCIA, OPASKA WOKÓŁ BUDYNKU (kostka brukowa)
5. TARAS 11,70m² (kostka brukowa)

PROJEKT ZAGOSPODAROWANIA DZIAŁKI NR 38/9 OBR. 308
w Tarnowie przy Al. Tarnowskich
INWESTOR: EURO-MONTAŻ BUDOWNICTWO Katarzyna Sadowska
33-150 Wola Rzędzińska 436B;

114/14

j.św.

PROJEKTOWANE ZAGOSPODAROWANIE
BUDYNEK MIESZKALNY "L7"