


38/13

38/11

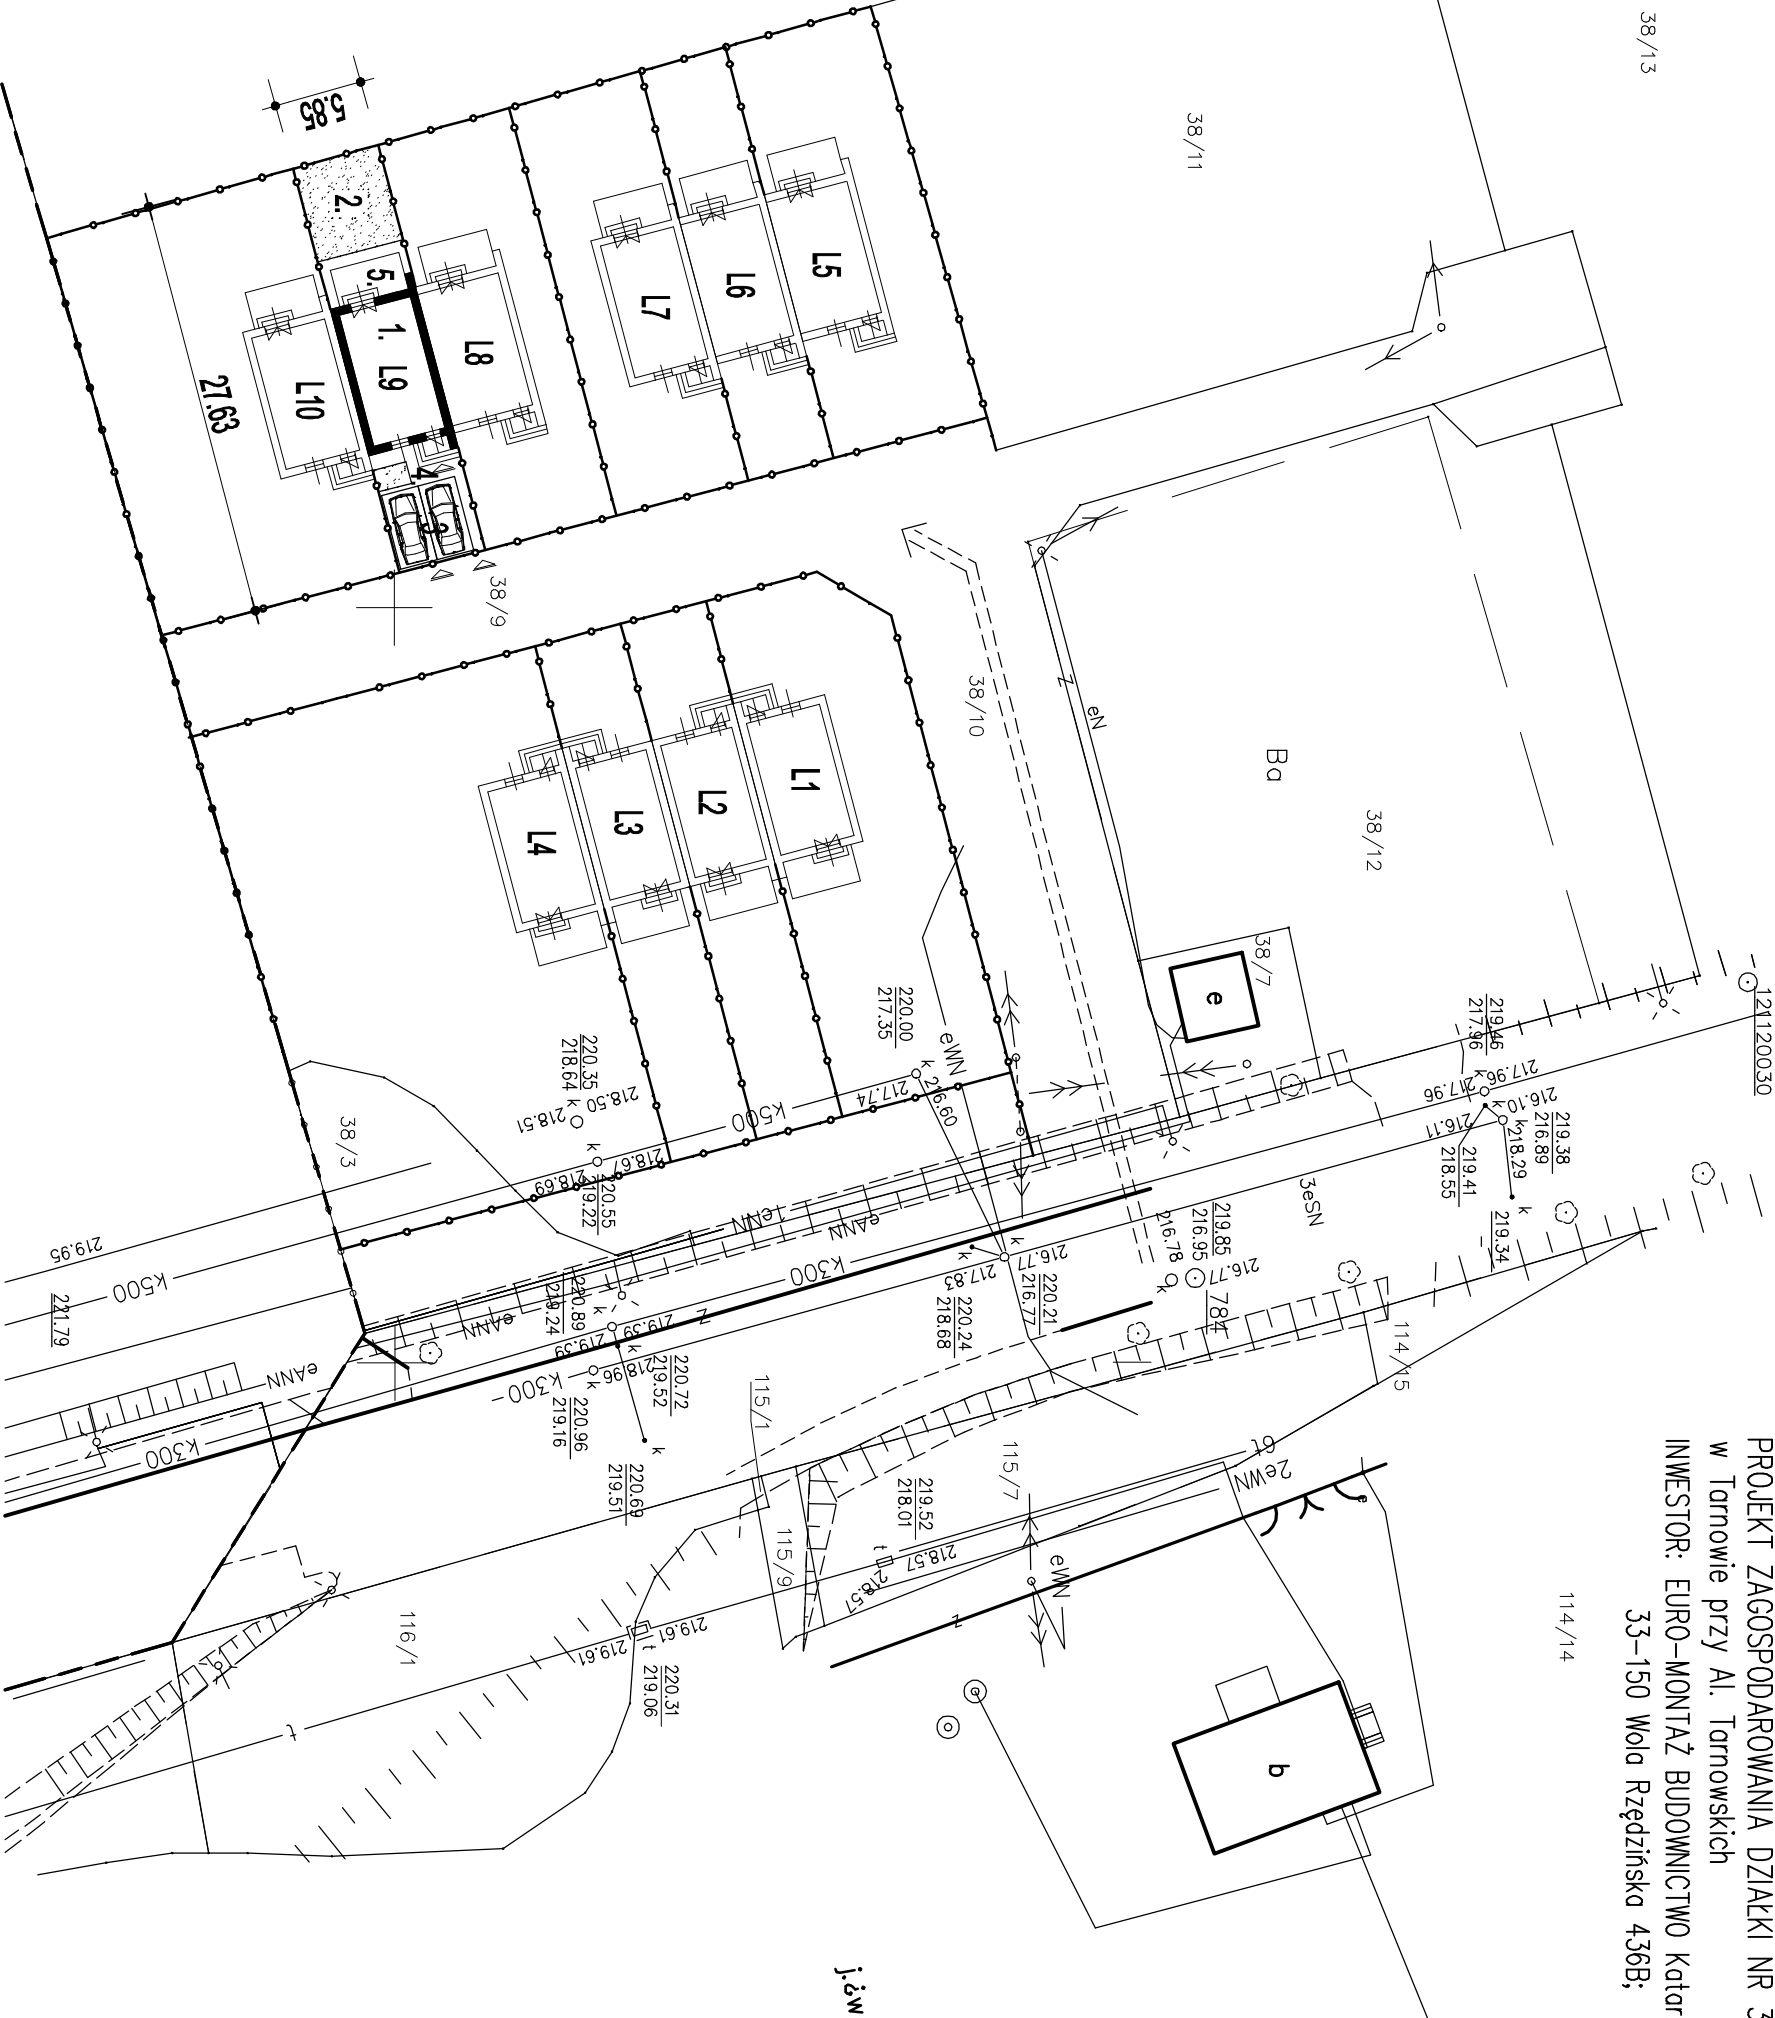

114/14

PROJEKT ZAGOSPODAROWANIA DZIAŁKI NR 38/9 OBR. 308
 w Tornowie przy Al. Tornowskich
 INWESTOR: EURO-MONTAŻ BUDOWNICTWO Katarzyna Sadowska
 33-150 Wola Rzędzińska 436B;

j.ś.w.

LEGENDA:

POWIERZCHNIA DZIAŁKI ok. 161,00m²

1. BUDYNEK MIESZKALNY OZN. L9
2. TRAWNIKI i ZIELEŃCE
3. MIEJSCE POSTOJOWE 5,0x5,0m (kostka brukowa)
4. DOJŚCIA, OPASKA WOKÓŁ BUDYNKU (kostka brukowa)
5. TARAS 11,70m² (kostka brukowa)

PROJEKTOWANE ZAGOSPODAROWANIE
 BUDYNEK MIESZKALNY "L9"