


38/13

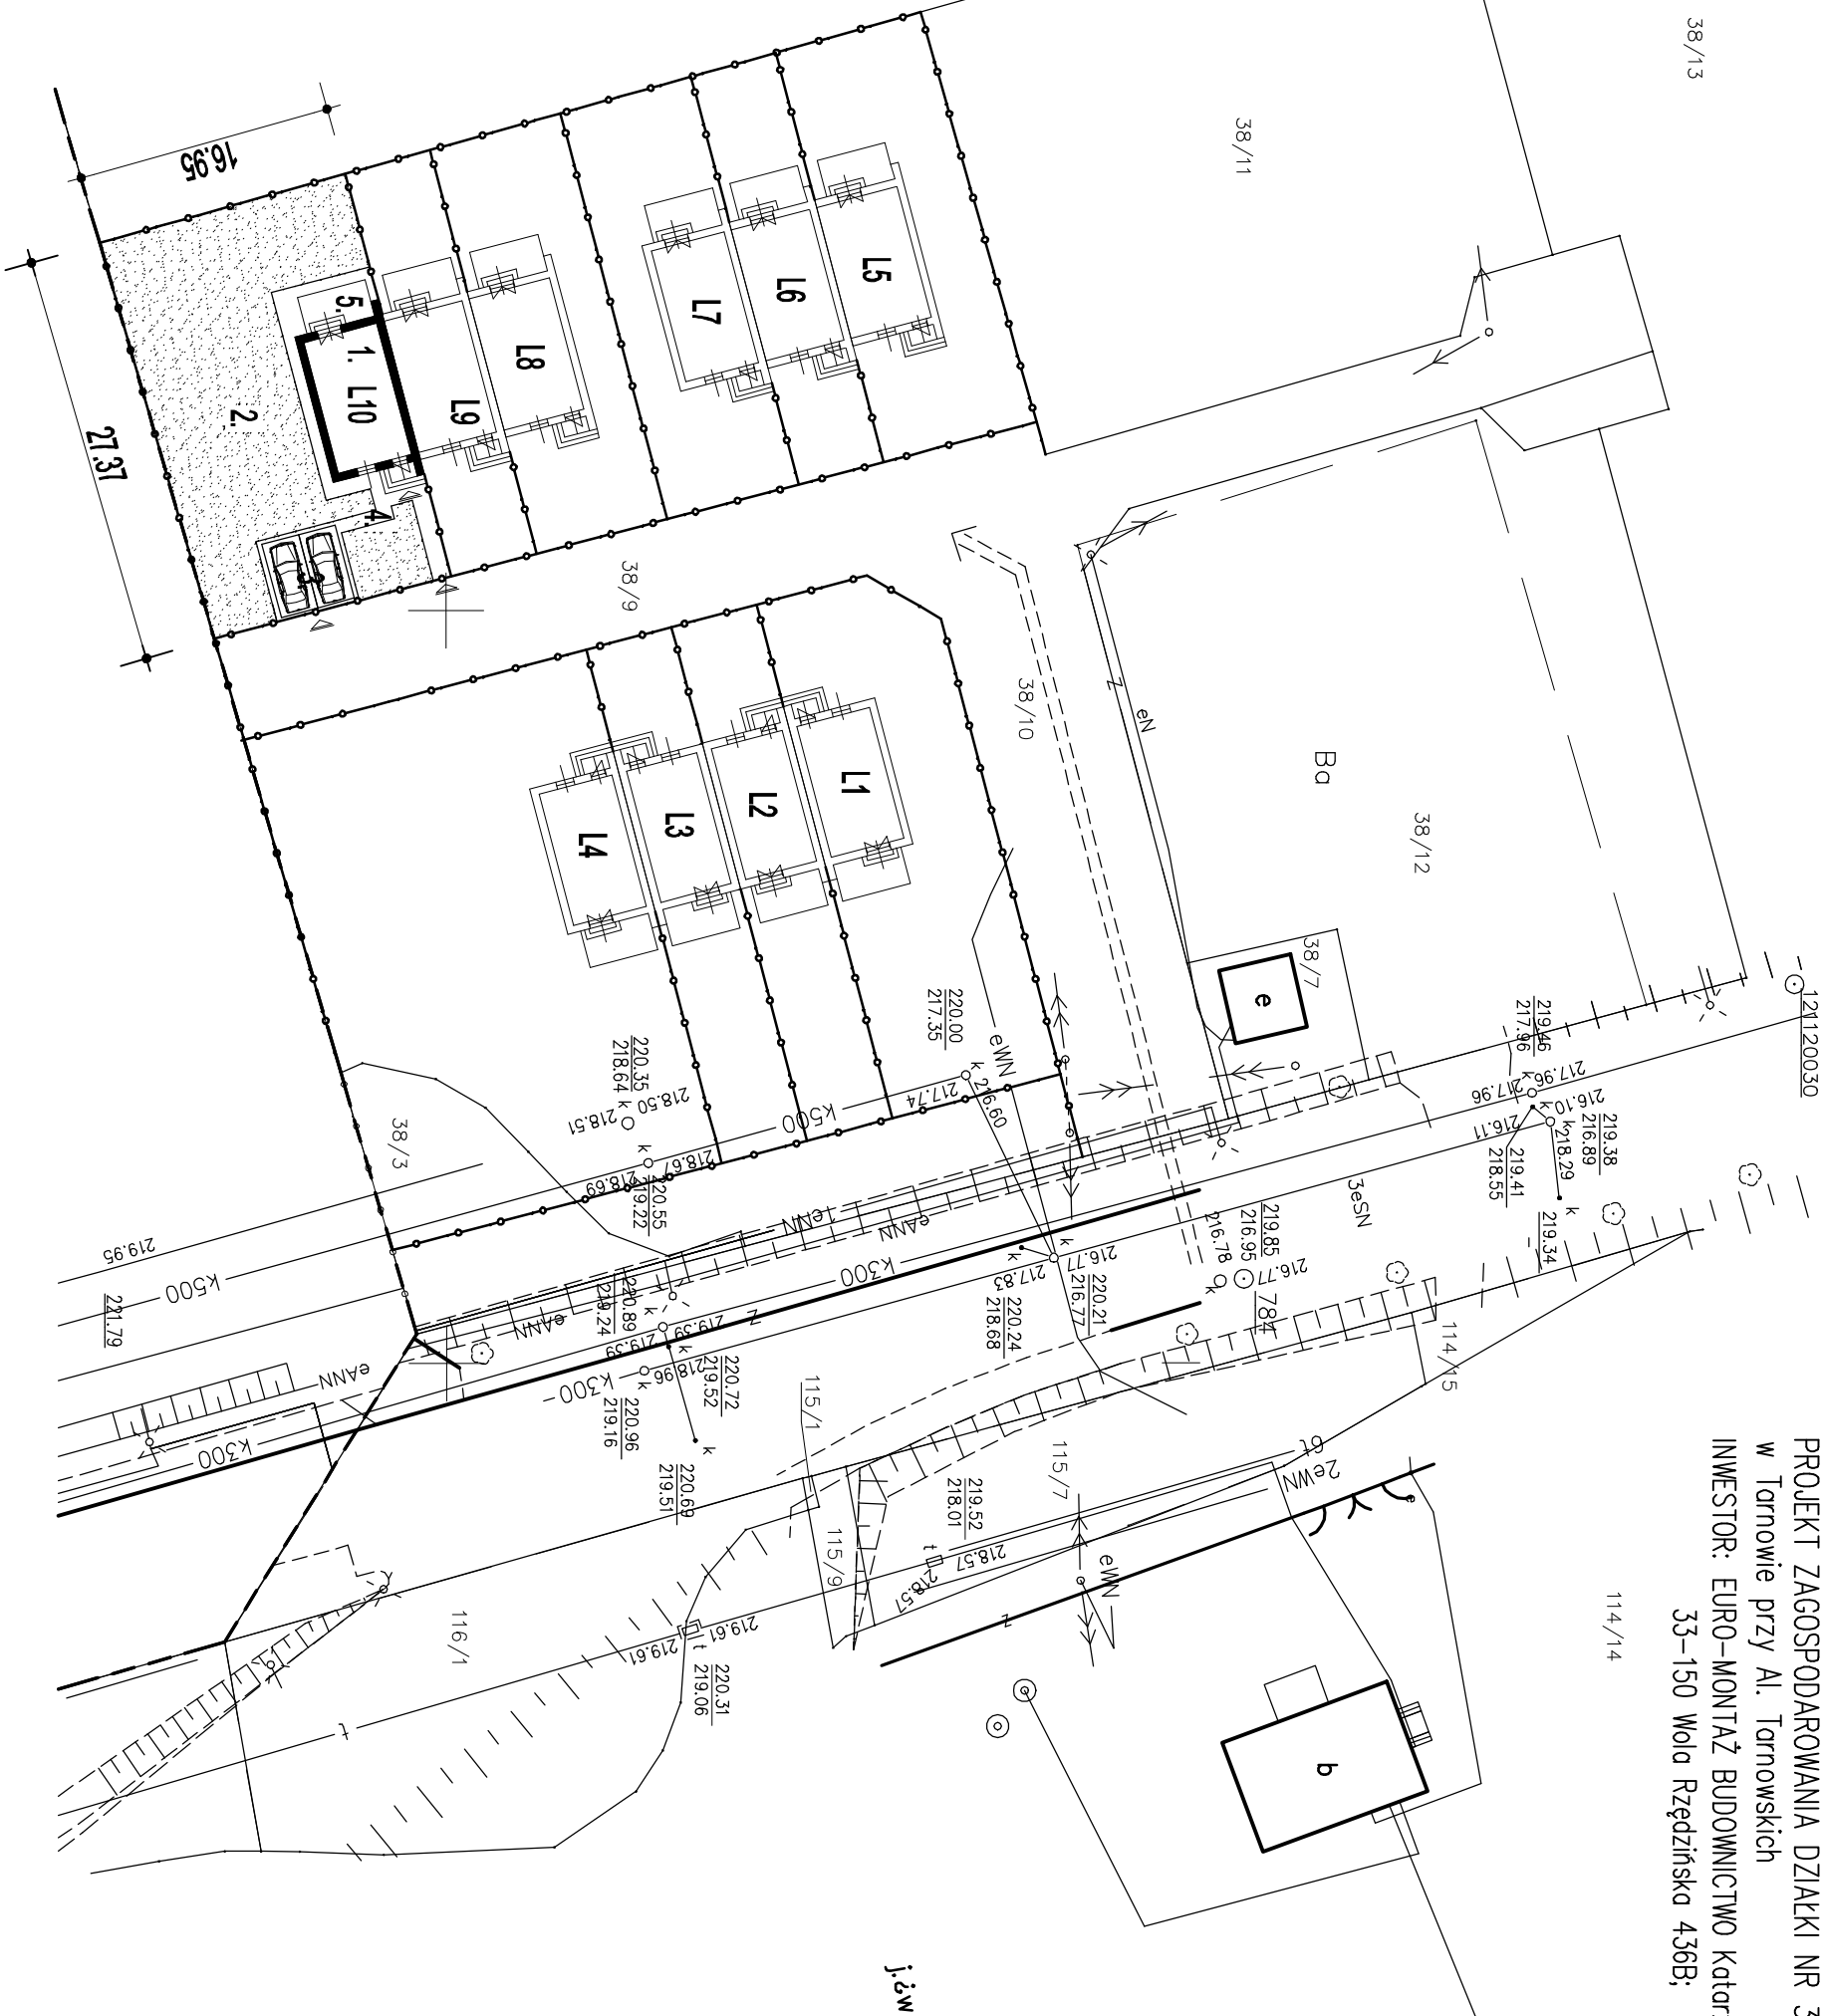

LEGENDA:

POWIERZCHNIA DZIAŁKI ok. 456,00m<sup>2</sup>

1. BUDYNEK MIESZKALNY OZN. L10
2. TRAWNIKI I ZIELEŃCE
3. MIEJSCE POSTOJOWE 5,0x5,0m (kostka brukowa)
4. DOJŚCIA, OPASKA WOKÓŁ BUDYNKU (kostka brukowa)
5. TARAS 11,70m<sup>2</sup> (kostka brukowa)

PROJEKT ZAGOSPODAROWANIA DZIAŁKI NR 38/9 OBR. 308  
w Tarnowie przy Al. Tarnowskich  
INWESTOR: EURO-MONTAŻ BUDOWNICTWO Katarzyna Sadowska  
33-150 Wola Rzędzińska 436B;

114/14

j.ż.w.

# PROJEKTOWANE ZAGOSPODAROWANIE BUDYNEK MIESZKALNY "L10"