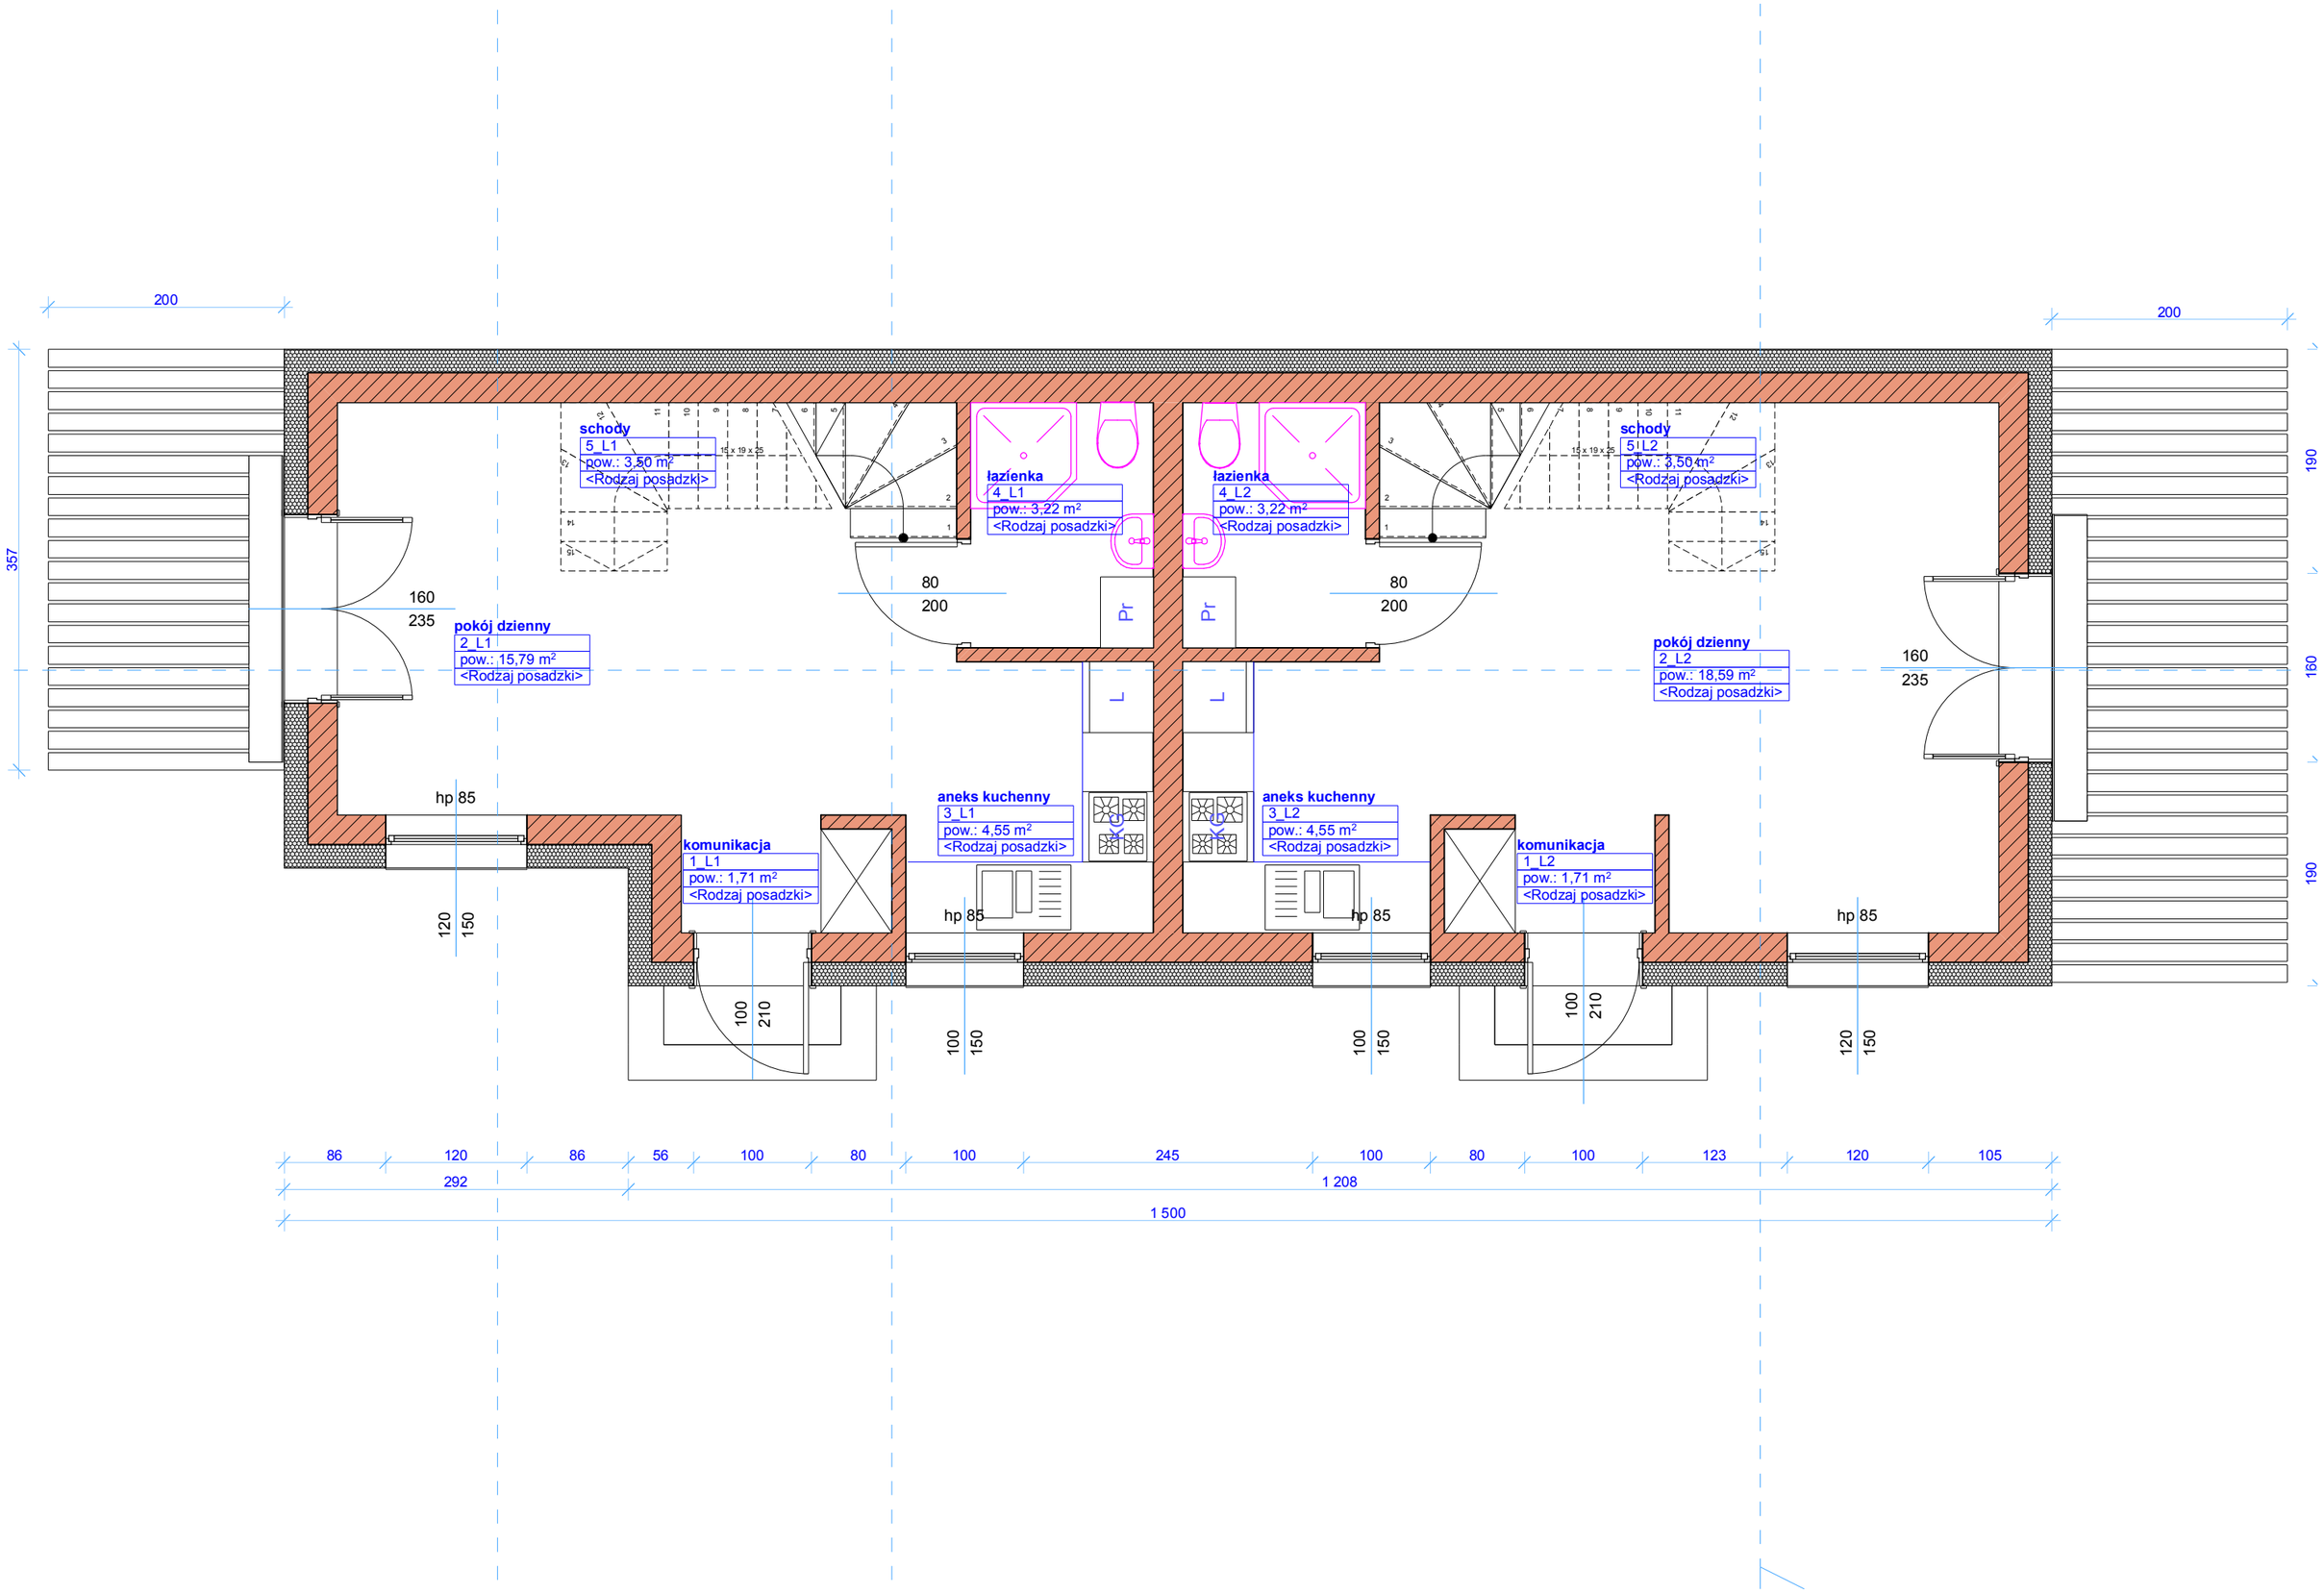
schody
5_L1
pow.: 3,50 m²
<Rodzaj posadzki>
łazienka
4_L1
pow.: 3,22 m²
<Rodzaj posadzki>
łazienka
4_L2
pow.: 3,22 m²
<Rodzaj posadzki>
schody
5_L2
pow.: 3,50 m²
<Rodzaj posadzki>
pokój dzienny
2_L1
pow.: 15,79 m²
<Rodzaj posadzki>
pokój dzienny
2_L2
pow.: 18,59 m²
<Rodzaj posadzki>
komunikacja
1_L1
pow.: 1,71 m²
<Rodzaj posadzki>
aneks kuchenny
3_L1
pow.: 4,55 m²
<Rodzaj posadzki>
aneks kuchenny
3_L2
pow.: 4,55 m²
<Rodzaj posadzki>
komunikacja
1_L2
pow.: 1,71 m²
<Rodzaj posadzki>
Pr
Pr
L
L
hp 85
hp 85
hp 85
hp 85
200
200
357
190
160
235
160
235
80
200
80
200
120
150
100
210
100
150
100
150
100
210
120
150
86
120
86
56
100
80
100
245
100
80
100
123
120
105
292
1 208
1 500