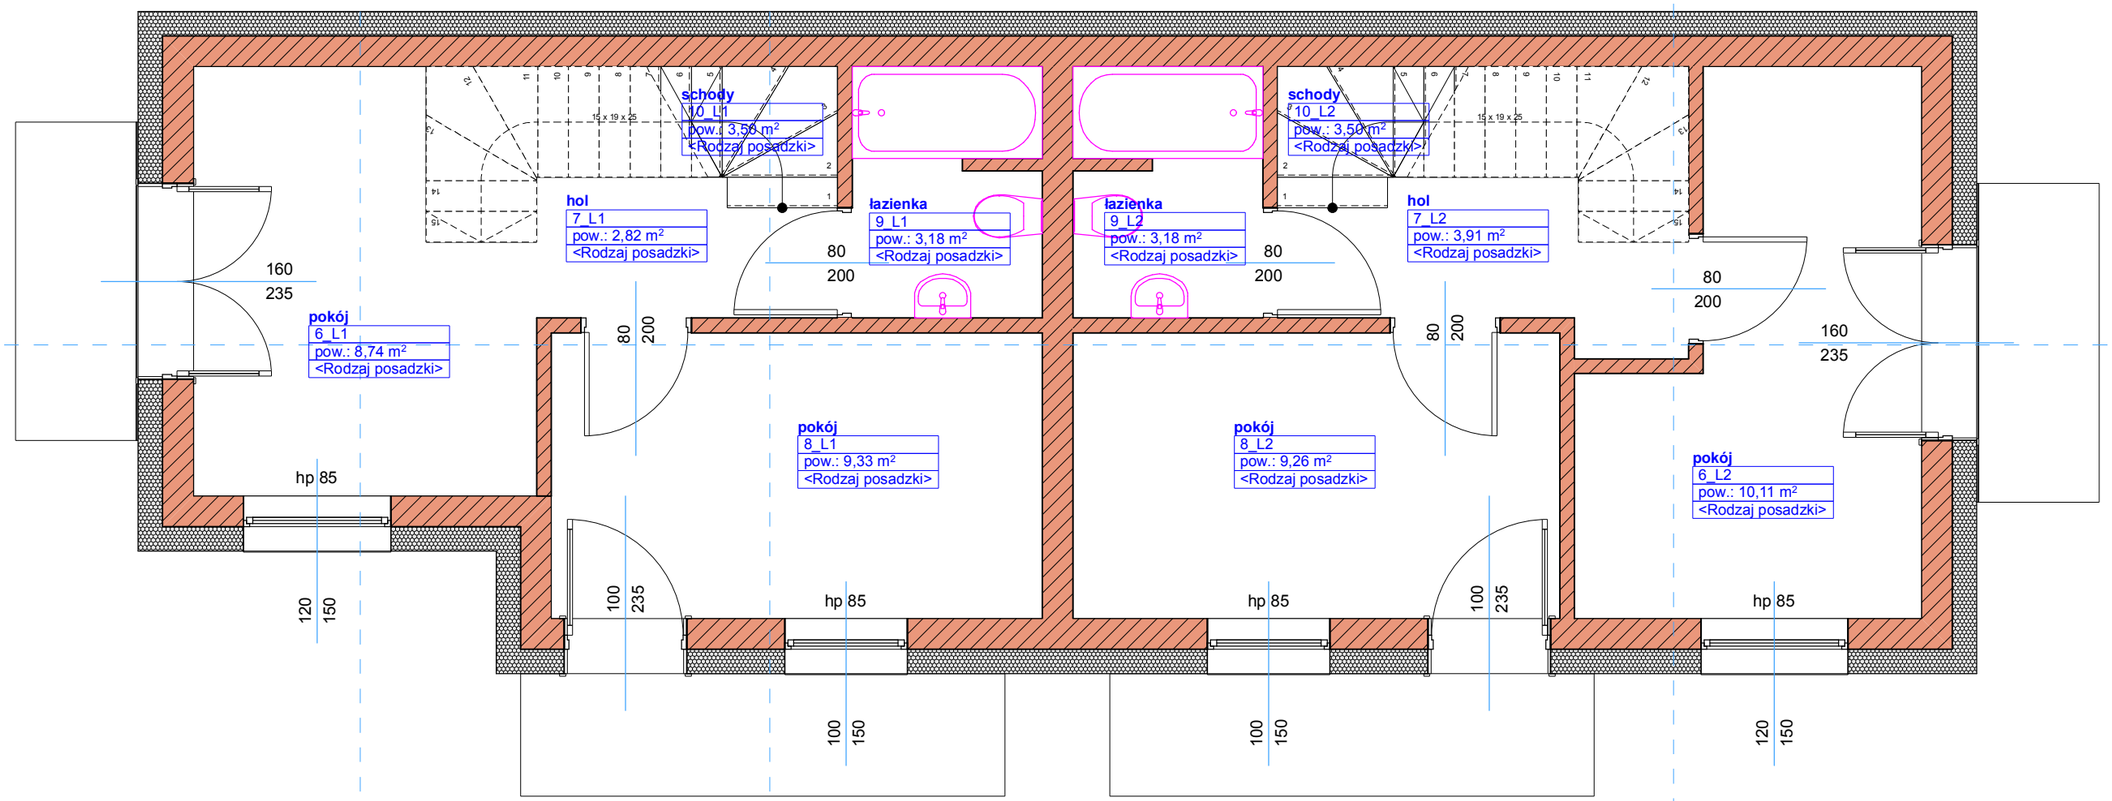
schody
10_L1
pow.: 3,56 m²
<Rodzaj posadzki>
schody
10_L2
pow.: 3,50 m²
<Rodzaj posadzki>
hol
7_L1
pow.: 2,82 m²
<Rodzaj posadzki>
łazienka
9_L1
pow.: 3,18 m²
<Rodzaj posadzki>
łazienka
9_L2
pow.: 3,18 m²
<Rodzaj posadzki>
hol
7_L2
pow.: 3,91 m²
<Rodzaj posadzki>
pokój
6_L1
pow.: 8,74 m²
<Rodzaj posadzki>
pokój
8_L1
pow.: 9,33 m²
<Rodzaj posadzki>
pokój
8_L2
pow.: 9,26 m²
<Rodzaj posadzki>
pokój
6_L2
pow.: 10,11 m²
<Rodzaj posadzki>
15 x 19 x 25
160
235
80
200
hp 85
120
150
100
235
100
150