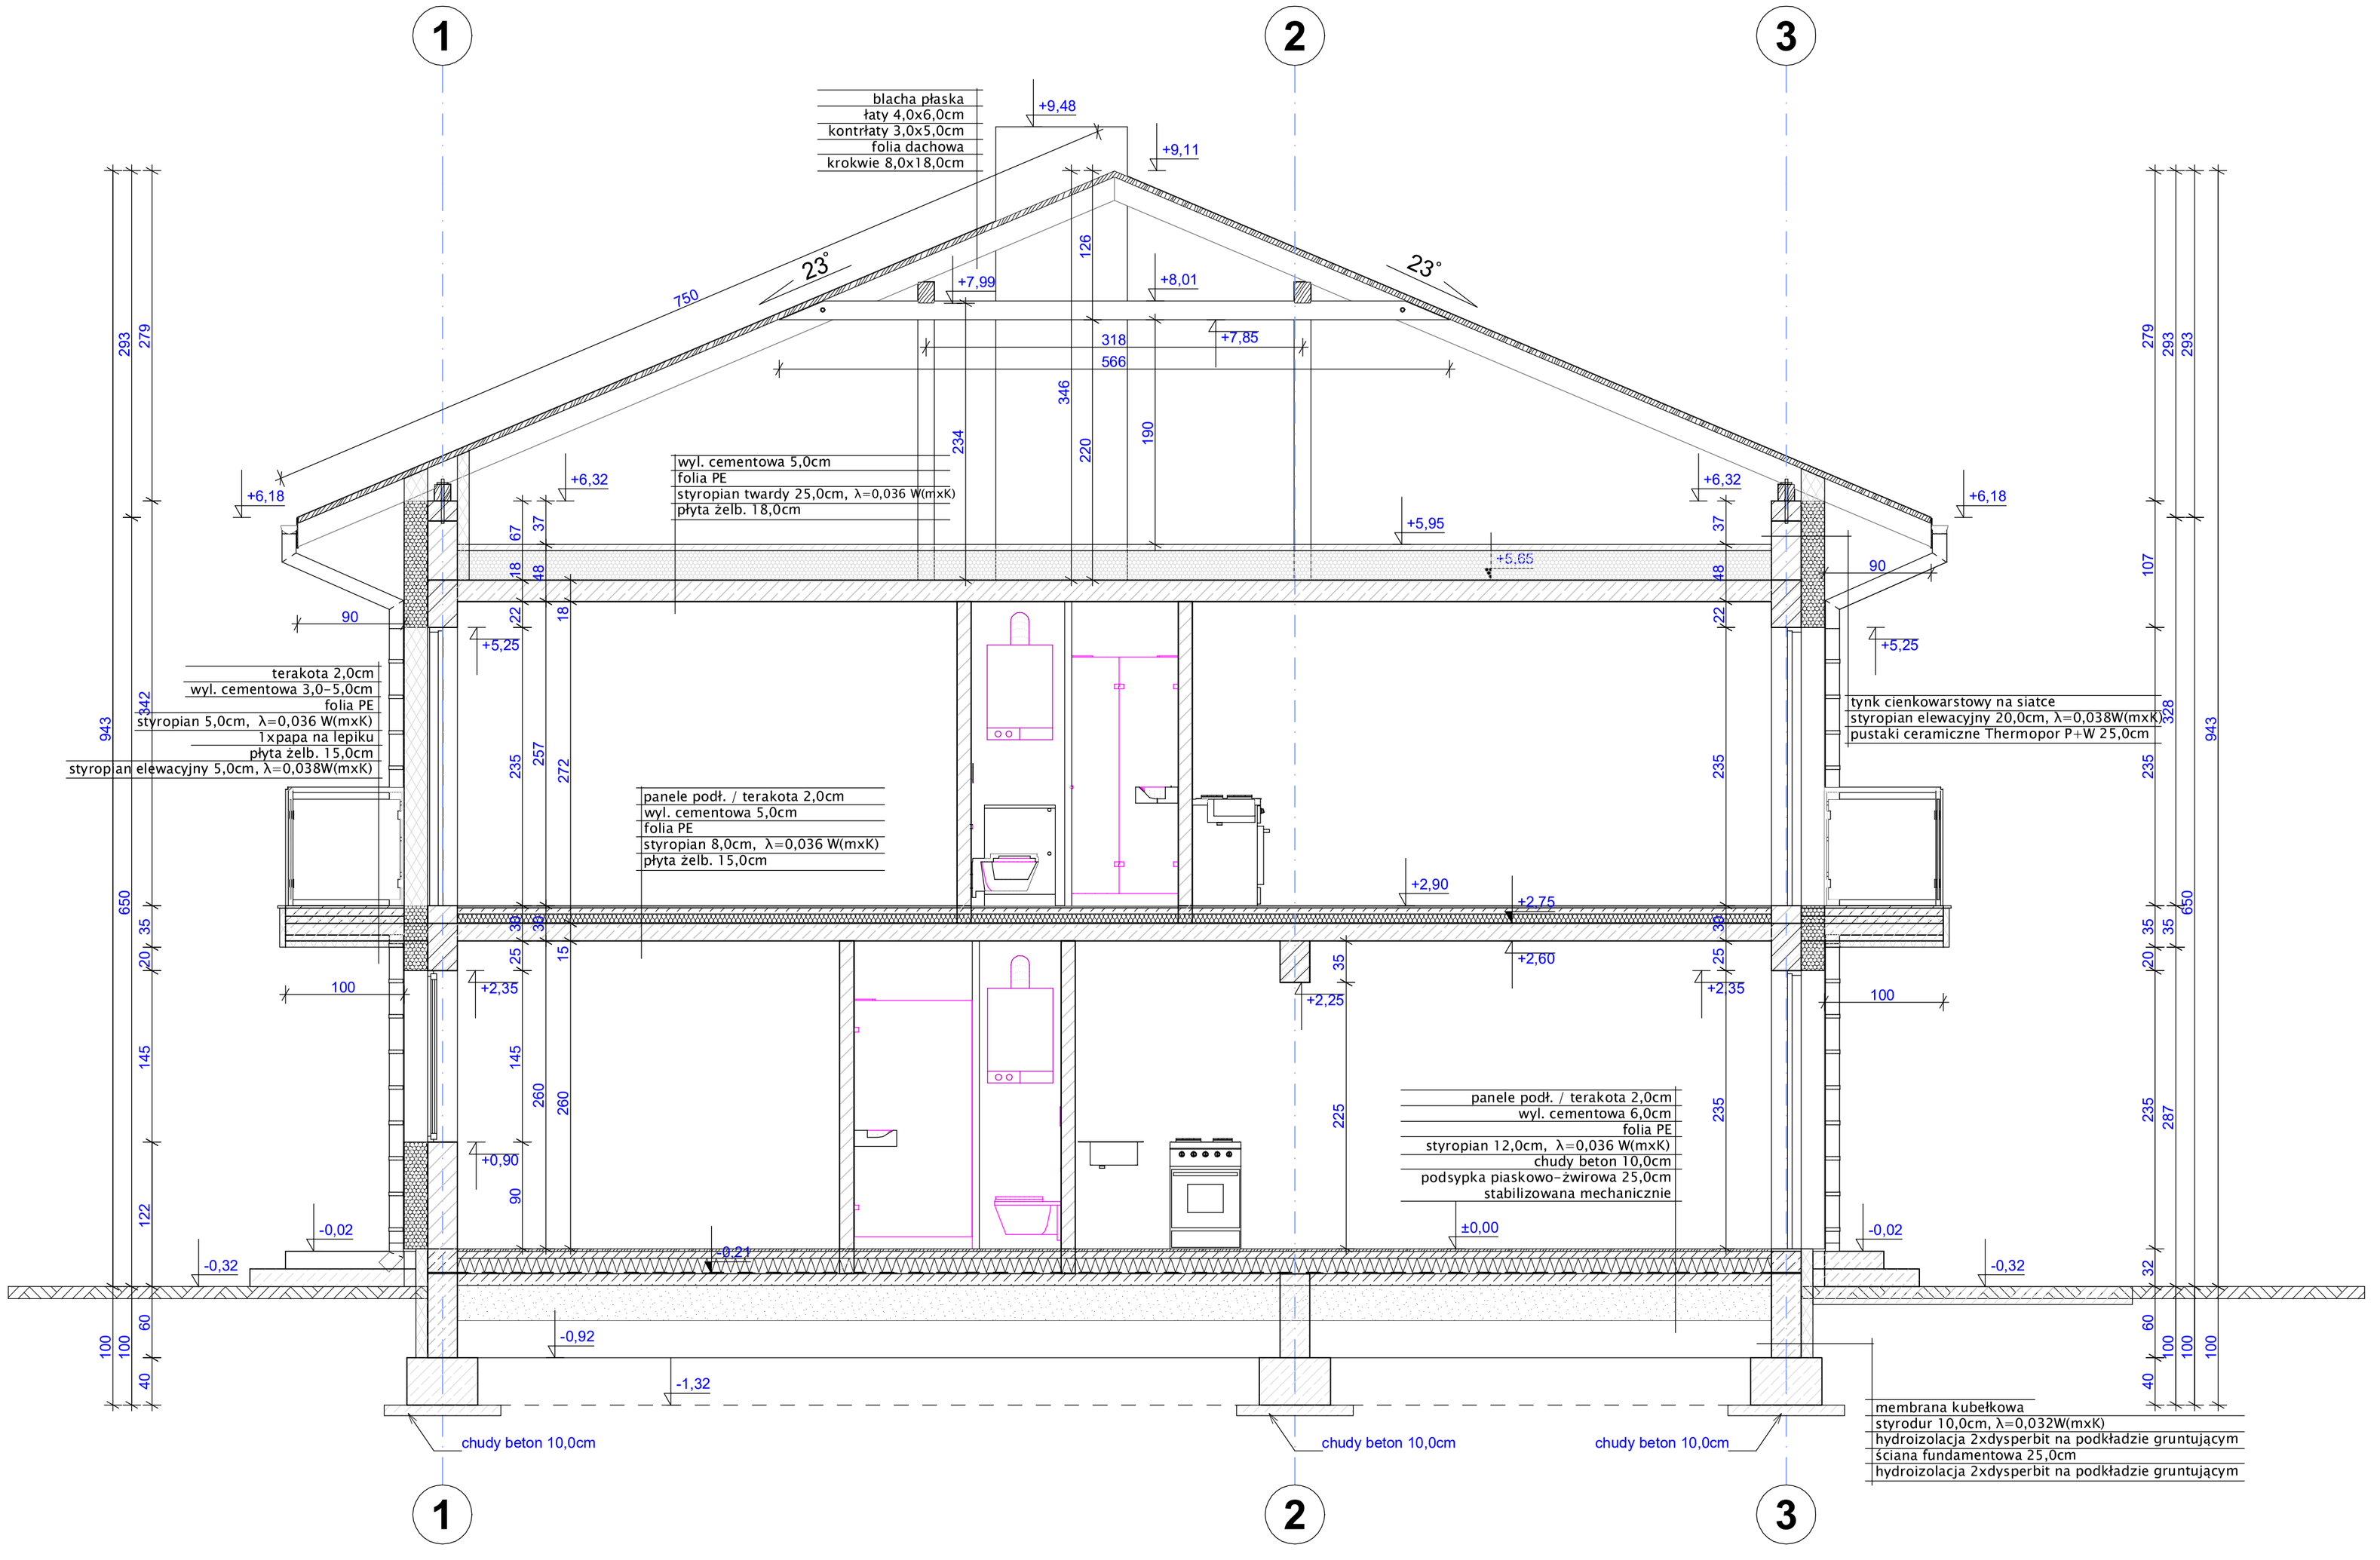
1
2
3
blacha płaska
łaty 4,0x6,0cm
kontrłaty 3,0x5,0cm
folia dachowa
krokwie 8,0x18,0cm
+9,48
+9,11
23°
23°
750
126
+7,99
+8,01
318
566
+7,85
346
234
220
190
wyl. cementowa 5,0cm
folia PE
styropian twardy 25,0cm, λ=0,036 W(mxK)
płyta żelb. 18,0cm
+6,18
+6,32
+6,32
+6,18
+5,95
+5,65
67
37
18
48
22
18
90
90
+5,25
+5,25
terakota 2,0cm
wyl. cementowa 3,0-5,0cm
folia PE
styropian 5,0cm, λ=0,036 W(mxK)
1xpapa na lepiku
płyta żelb. 15,0cm
styropian elewacyjny 5,0cm, λ=0,038W(mxK)
tynk cienkowarstowy na siatce
styropian elewacyjny 20,0cm, λ=0,038W(mxK)
pustaki ceramiczne Thermopor P+W 25,0cm
panele podł. / terakota 2,0cm
wyl. cementowa 5,0cm
folia PE
styropian 8,0cm, λ=0,036 W(mxK)
płyta żelb. 15,0cm
+2,90
+2,75
+2,60
+2,35
+2,25
+2,35
+0,90
-0,02
-0,21
-0,02
-0,32
-0,32
-0,92
-1,32
panele podł. / terakota 2,0cm
wyl. cementowa 6,0cm
folia PE
styropian 12,0cm, λ=0,036 W(mxK)
chudy beton 10,0cm
podsypka piaskowo-żwirowa 25,0cm
stabilizowana mechanicznie
±0,00
membrana kubełkowa
styrodur 10,0cm, λ=0,032W(mxK)
hydroizolacja 2xdysperbit na podkładzie gruntującym
ściana fundamentowa 25,0cm
hydroizolacja 2xdysperbit na podkładzie gruntującym
chudy beton 10,0cm
chudy beton 10,0cm
chudy beton 10,0cm
943
842
293
279
650
35
20
145
122
100
100
60
40
235
257
272
25
38
36
15
145
260
260
90
225
235
25
38
35
279
293
293
107
328
943
235
650
35
35
20
235
287
32
60
100
100
100
40