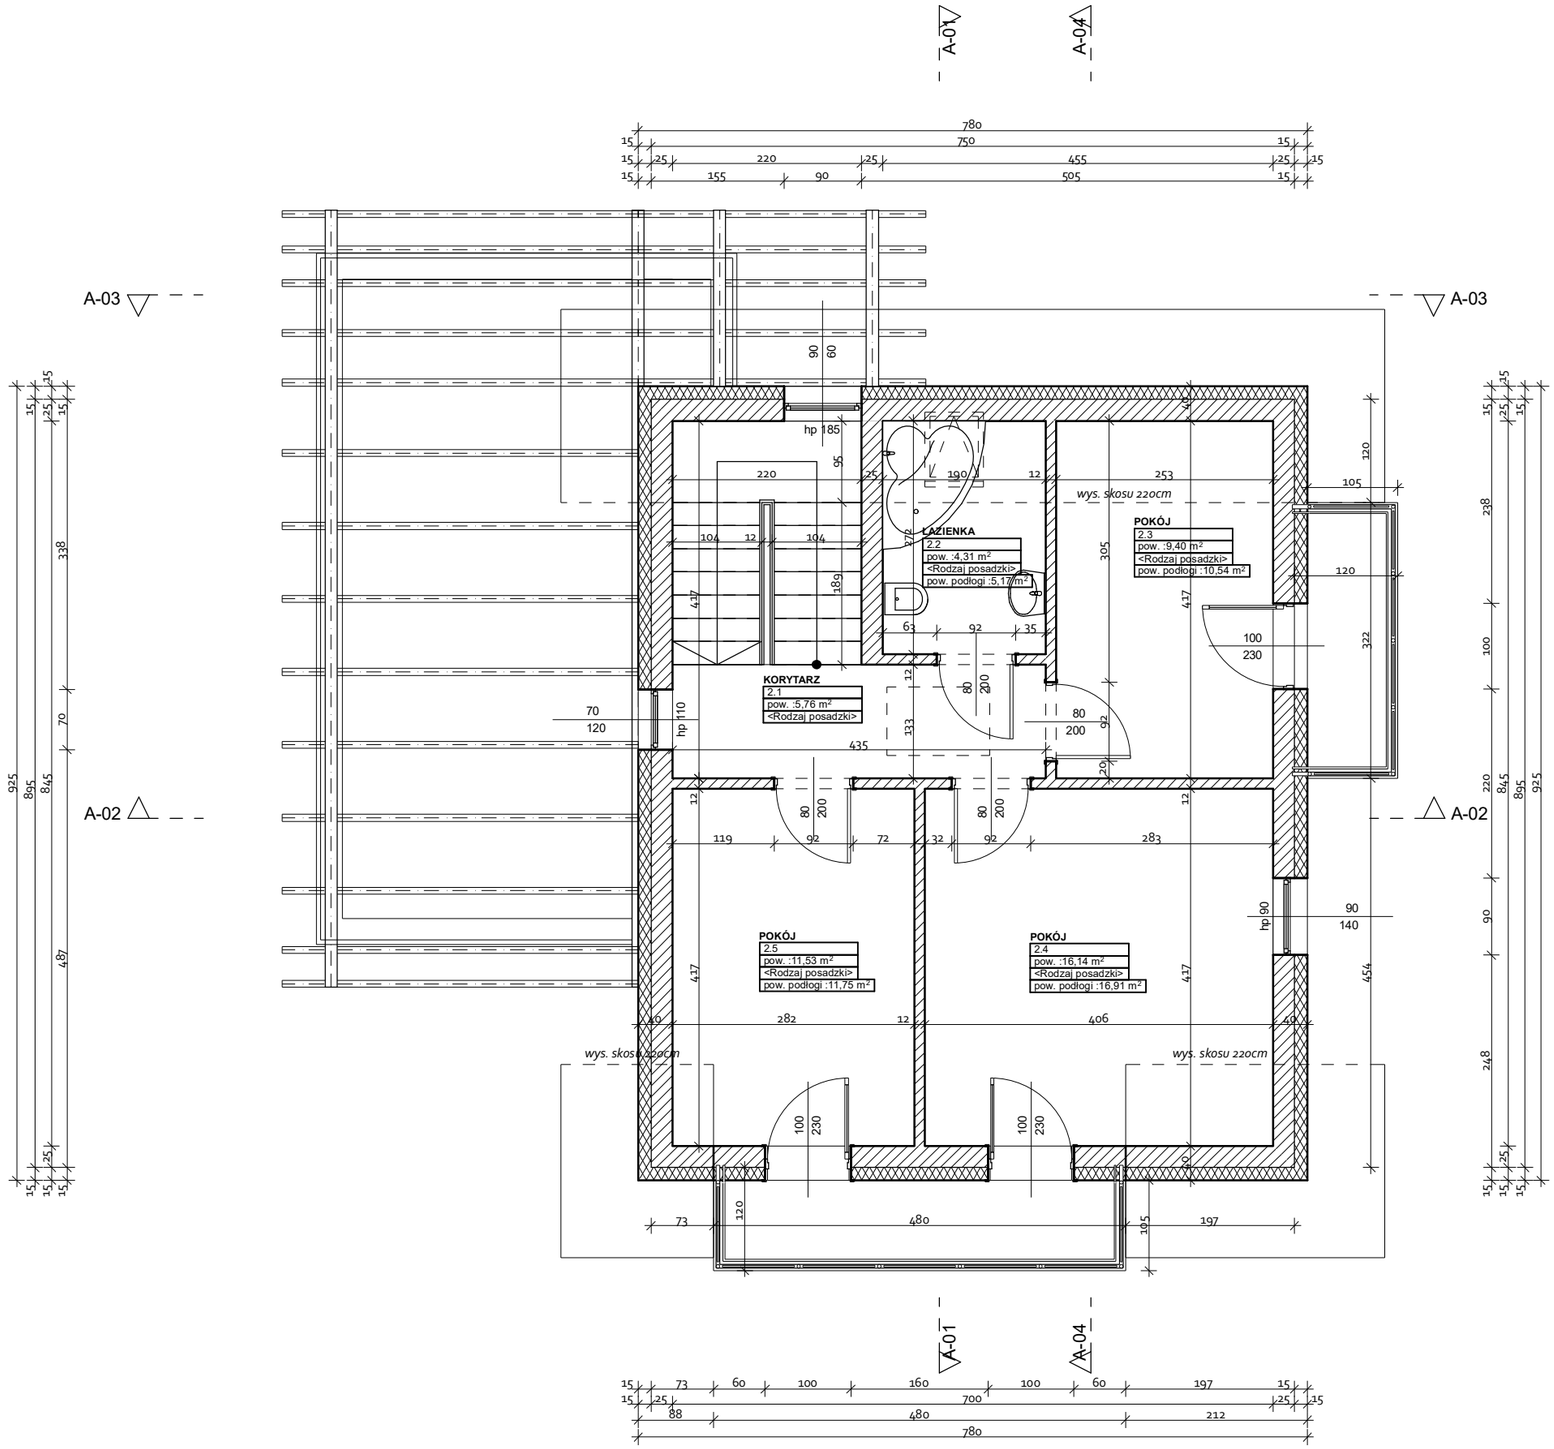
A-01
A-04
A-03
A-02
780
750
220
455
155
90
505
hp 185
wys. skosu 220cm
ŁAZIENKA
2.2
pow. :4,31 m²
<Rodzaj posadzki>
pow. podłogi :5,17 m²
POKÓJ
2.3
pow. :9,40 m²
<Rodzaj pdsadzki>
pow. podłogi :10,54 m²
KORYTARZ
2.1
pow. :5,76 m²
<Rodzaj posadzki>
hp 110
hp 90
POKÓJ
2.5
pow. :11,53 m²
<Rodzaj posadzki>
pow. podłogi :11,75 m²
POKÓJ
2.4
pow. :16,14 m²
<Rodzaj posadzki>
pow. podłogi :16,91 m²
wys. skosu 220cm
wys. skosu 220cm
700
480
212
780