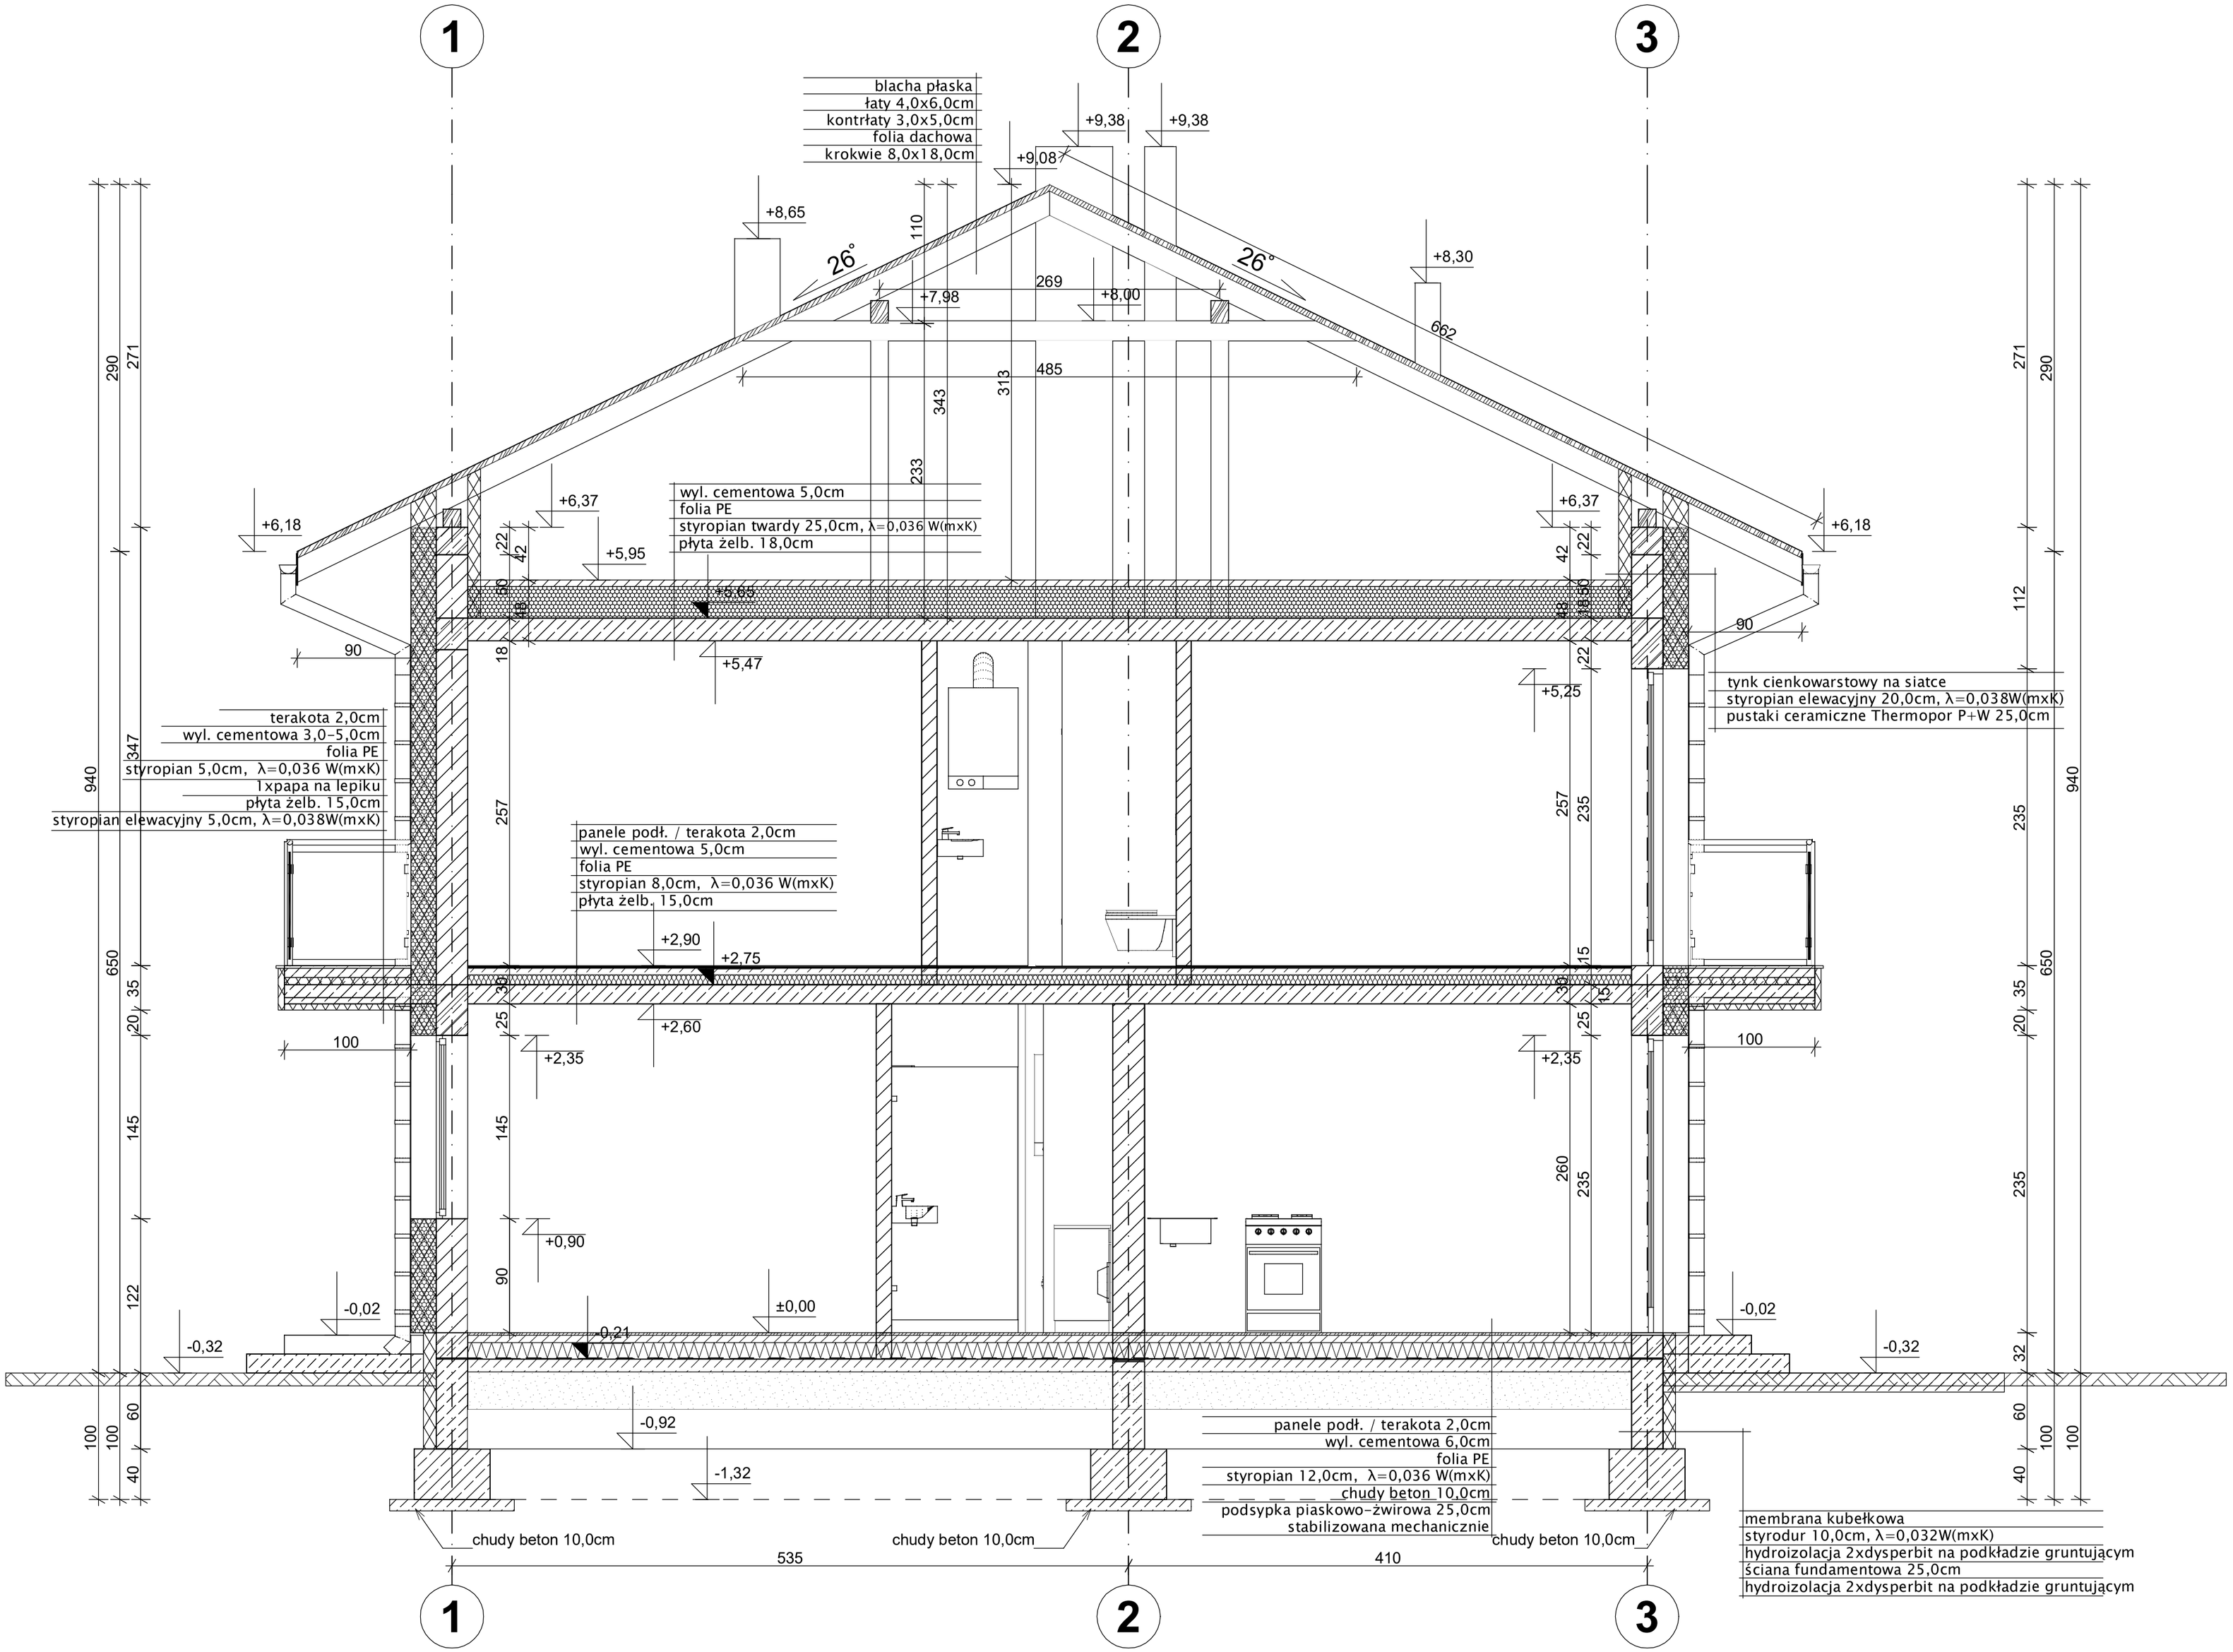
1
2
3
blacha płaska
łaty 4,0x6,0cm
kontrłaty 3,0x5,0cm
folia dachowa
krokwie 8,0x18,0cm
+9,38
+9,38
+9,08
+8,65
+8,30
26°
26°
+7,98
+8,00
269
662
485
313
343
233
110
+6,18
+6,37
+6,37
+6,18
+5,95
+5,65
+5,47
+5,25
wyl. cementowa 5,0cm
folia PE
styropian twardy 25,0cm, λ=0,036 W(mxK)
płyta żelb. 18,0cm
tynk cienkowarstowy na siatce
styropian elewacyjny 20,0cm, λ=0,038W(mxK)
pustaki ceramiczne Thermopor P+W 25,0cm
terakota 2,0cm
wyl. cementowa 3,0-5,0cm
folia PE
styropian 5,0cm, λ=0,036 W(mxK)
1xpapa na lepiku
płyta żelb. 15,0cm
styropian elewacyjny 5,0cm, λ=0,038W(mxK)
panele podł. / terakota 2,0cm
wyl. cementowa 5,0cm
folia PE
styropian 8,0cm, λ=0,036 W(mxK)
płyta żelb. 15,0cm
+2,90
+2,75
+2,60
+2,35
+2,35
+0,90
±0,00
-0,21
-0,02
-0,02
-0,32
-0,32
-0,92
-1,32
panele podł. / terakota 2,0cm
wyl. cementowa 6,0cm
folia PE
styropian 12,0cm, λ=0,036 W(mxK)
chudy beton 10,0cm
podsypka piaskowo-żwirowa 25,0cm
stabilizowana mechanicznie
chudy beton 10,0cm
chudy beton 10,0cm
chudy beton 10,0cm
membrana kubełkowa
styrodur 10,0cm, λ=0,032W(mxK)
hydroizolacja 2xdysperbit na podkładzie gruntującym
ściana fundamentowa 25,0cm
hydroizolacja 2xdysperbit na podkładzie gruntującym
535
410
940
650
347
145
122
100
100
40
60
35
20
290
271
257
235
260
235
235
235
112
90
100
100
90
100
18
22
42
50
48
15
25
32