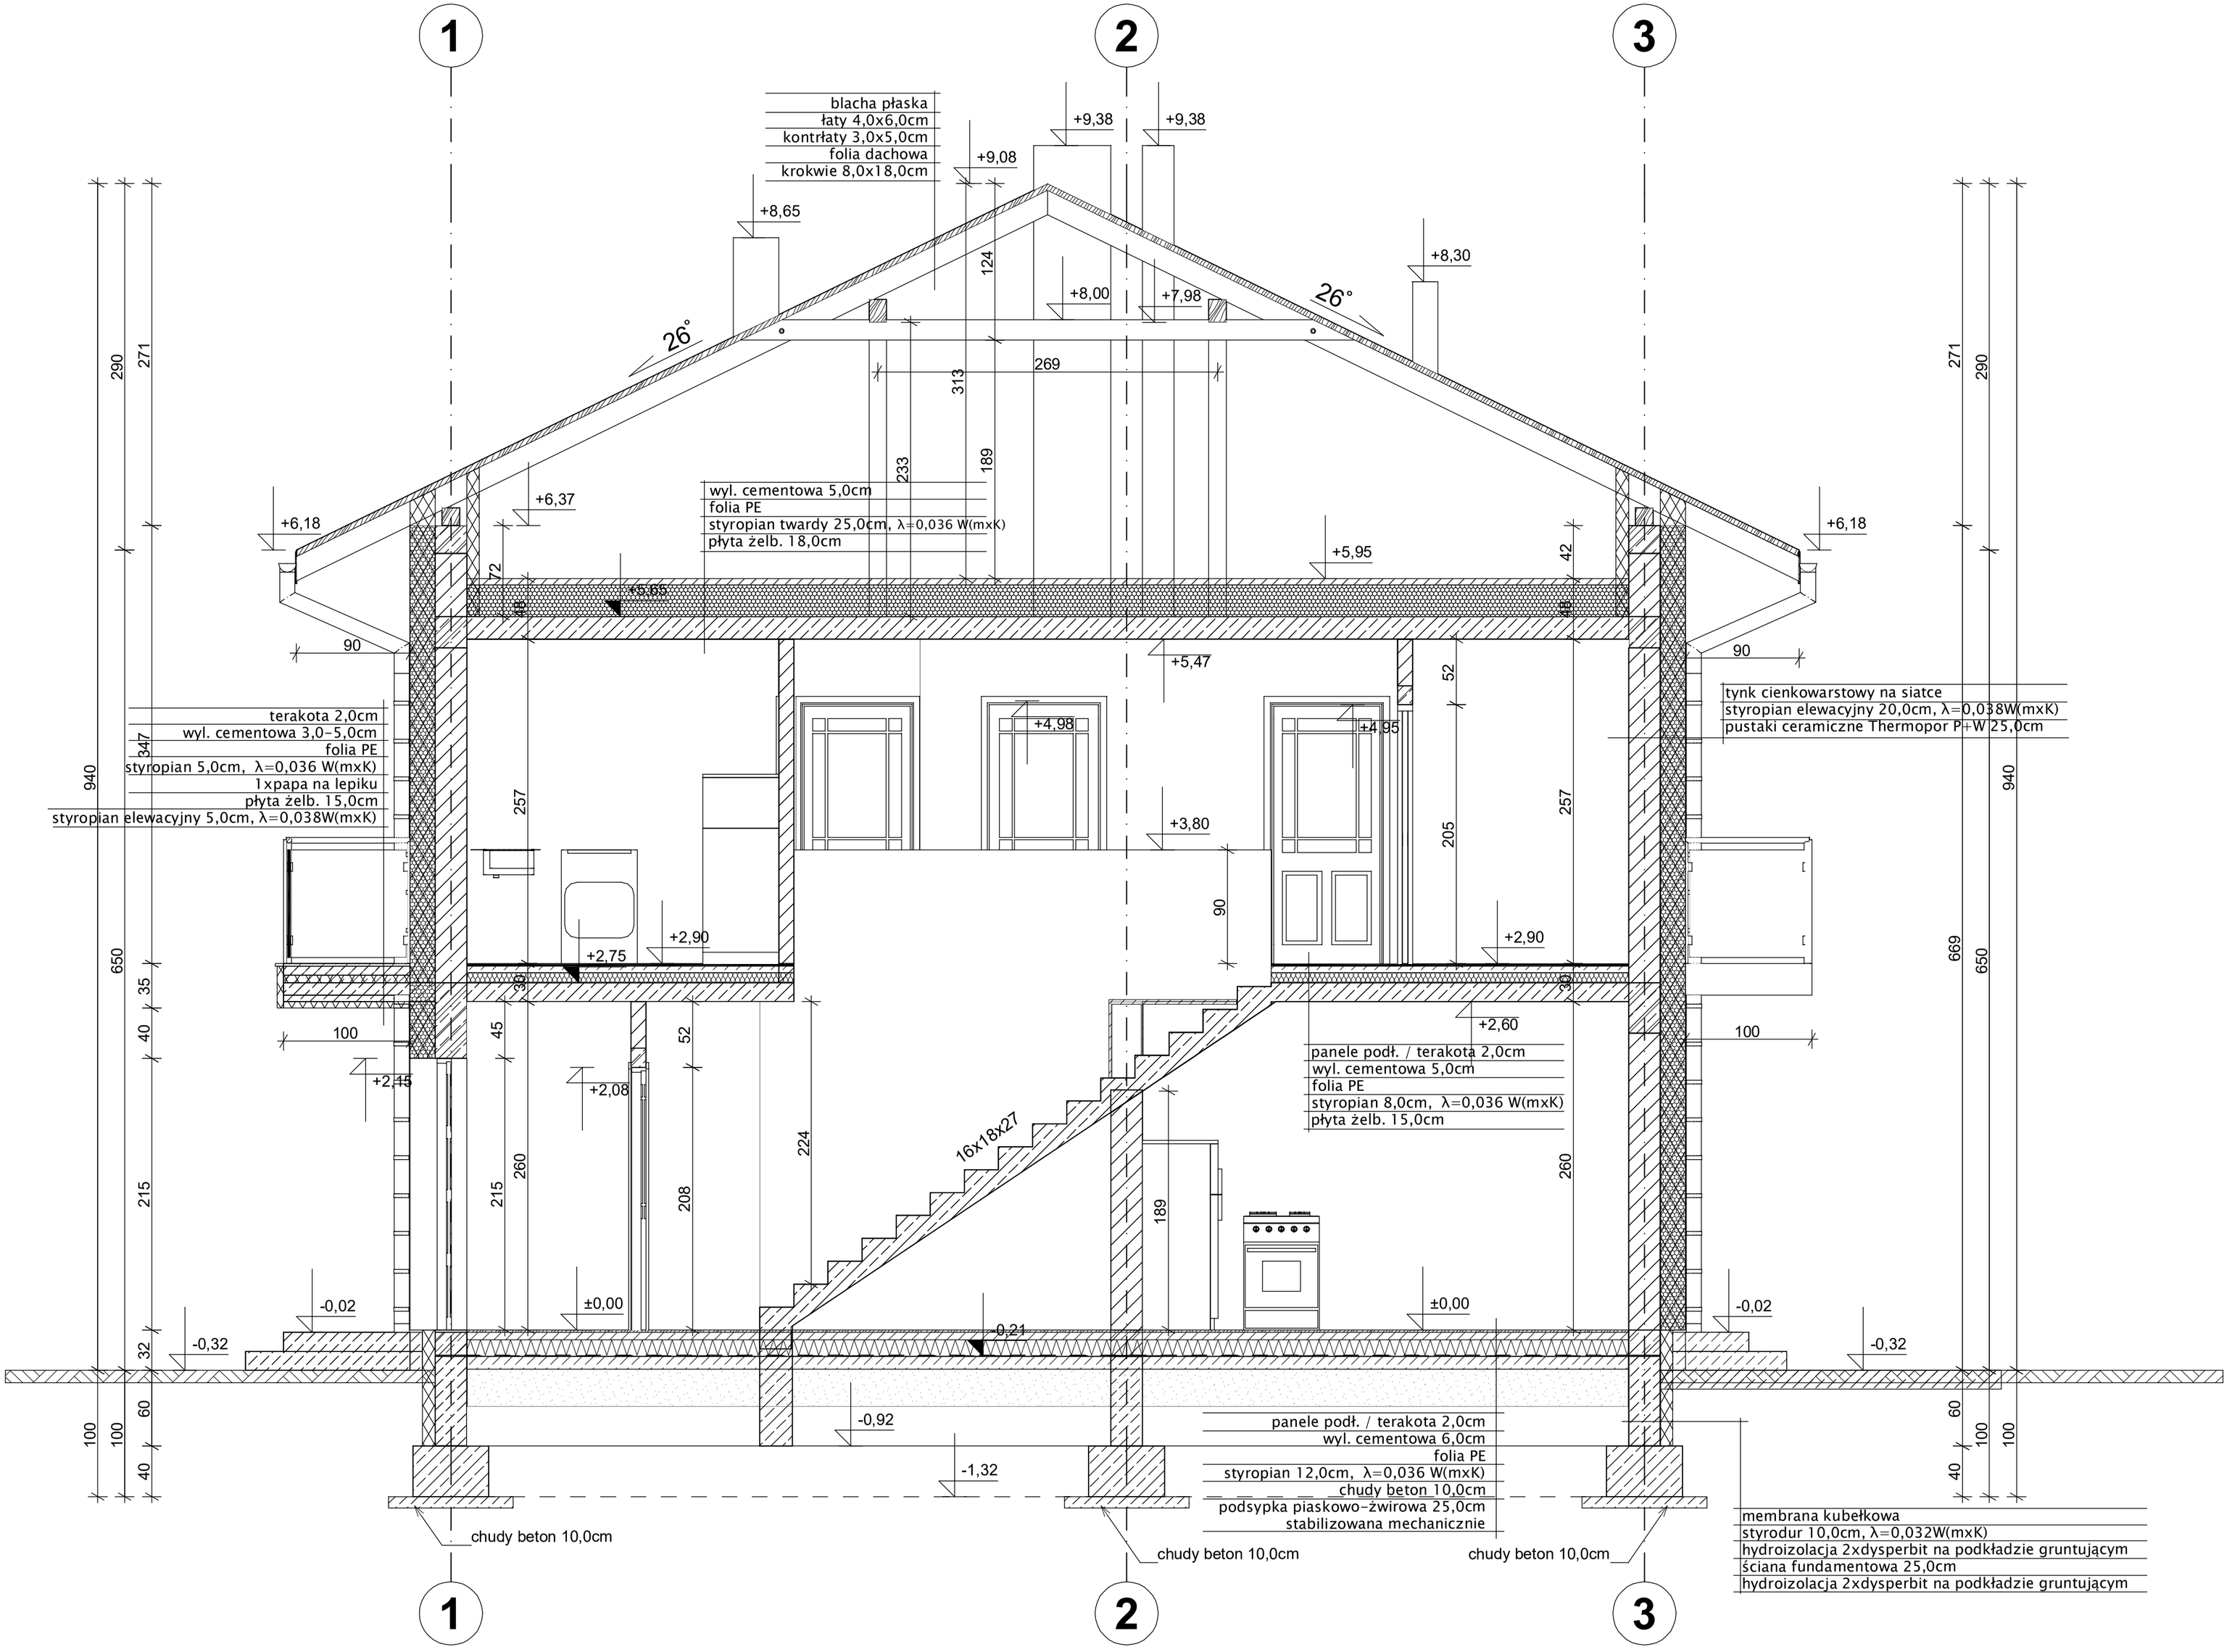
1
2
3
blacha płaska
łaty 4,0x6,0cm
kontrłaty 3,0x5,0cm
folia dachowa
krokwie 8,0x18,0cm
+9,38
+9,38
+9,08
+8,65
+8,30
+8,00
+7,98
26°
26°
124
313
269
233
189
wyl. cementowa 5,0cm
folia PE
styropian twardy 25,0cm, λ=0,036 W(mxK)
płyta żelb. 18,0cm
+6,18
+6,37
+5,95
+6,18
72
+5,65
42
90
90
+5,47
52
terakota 2,0cm
wyl. cementowa 3,0-5,0cm
folia PE
styropian 5,0cm, λ=0,036 W(mxK)
1xpapa na lepiku
płyta żelb. 15,0cm
styropian elewacyjny 5,0cm, λ=0,038W(mxK)
tynk cienkowarstwowy na siatce
styropian elewacyjny 20,0cm, λ=0,038W(mxK)
pustaki ceramiczne Thermopor P+W 25,0cm
+4,98
+4,95
+3,80
257
205
257
+2,90
+2,75
+2,90
+2,60
100
+2,45
+2,08
16x18x27
panele podł. / terakota 2,0cm
wyl. cementowa 5,0cm
folia PE
styropian 8,0cm, λ=0,036 W(mxK)
płyta żelb. 15,0cm
-0,02
±0,00
-0,21
±0,00
-0,02
-0,32
-0,32
-0,92
-1,32
panele podł. / terakota 2,0cm
wyl. cementowa 6,0cm
folia PE
styropian 12,0cm, λ=0,036 W(mxK)
chudy beton 10,0cm
podsypka piaskowo-żwirowa 25,0cm
stabilizowana mechanicznie
membrana kubełkowa
styrodur 10,0cm, λ=0,032W(mxK)
hydroizolacja 2xdysperbit na podkładzie gruntującym
ściana fundamentowa 25,0cm
hydroizolacja 2xdysperbit na podkładzie gruntującym
chudy beton 10,0cm
chudy beton 10,0cm
chudy beton 10,0cm
940
271
290
347
650
35
40
215
32
60
100
100
40
669
650
100
100
100
45
52
260
215
208
224
189
260
30
30
90
72
42
48
48