


ZAGOSPODAROWANE DZIAŁKI NR 328 OBR. 308  
w Tarnowie przy Al. Tarnowskich;  
INWESTOR: EURO-MONTAŻ BUDOWNICTWO Katarzyna Sadowska  
33-150 Wola Rzędzińska 436B;

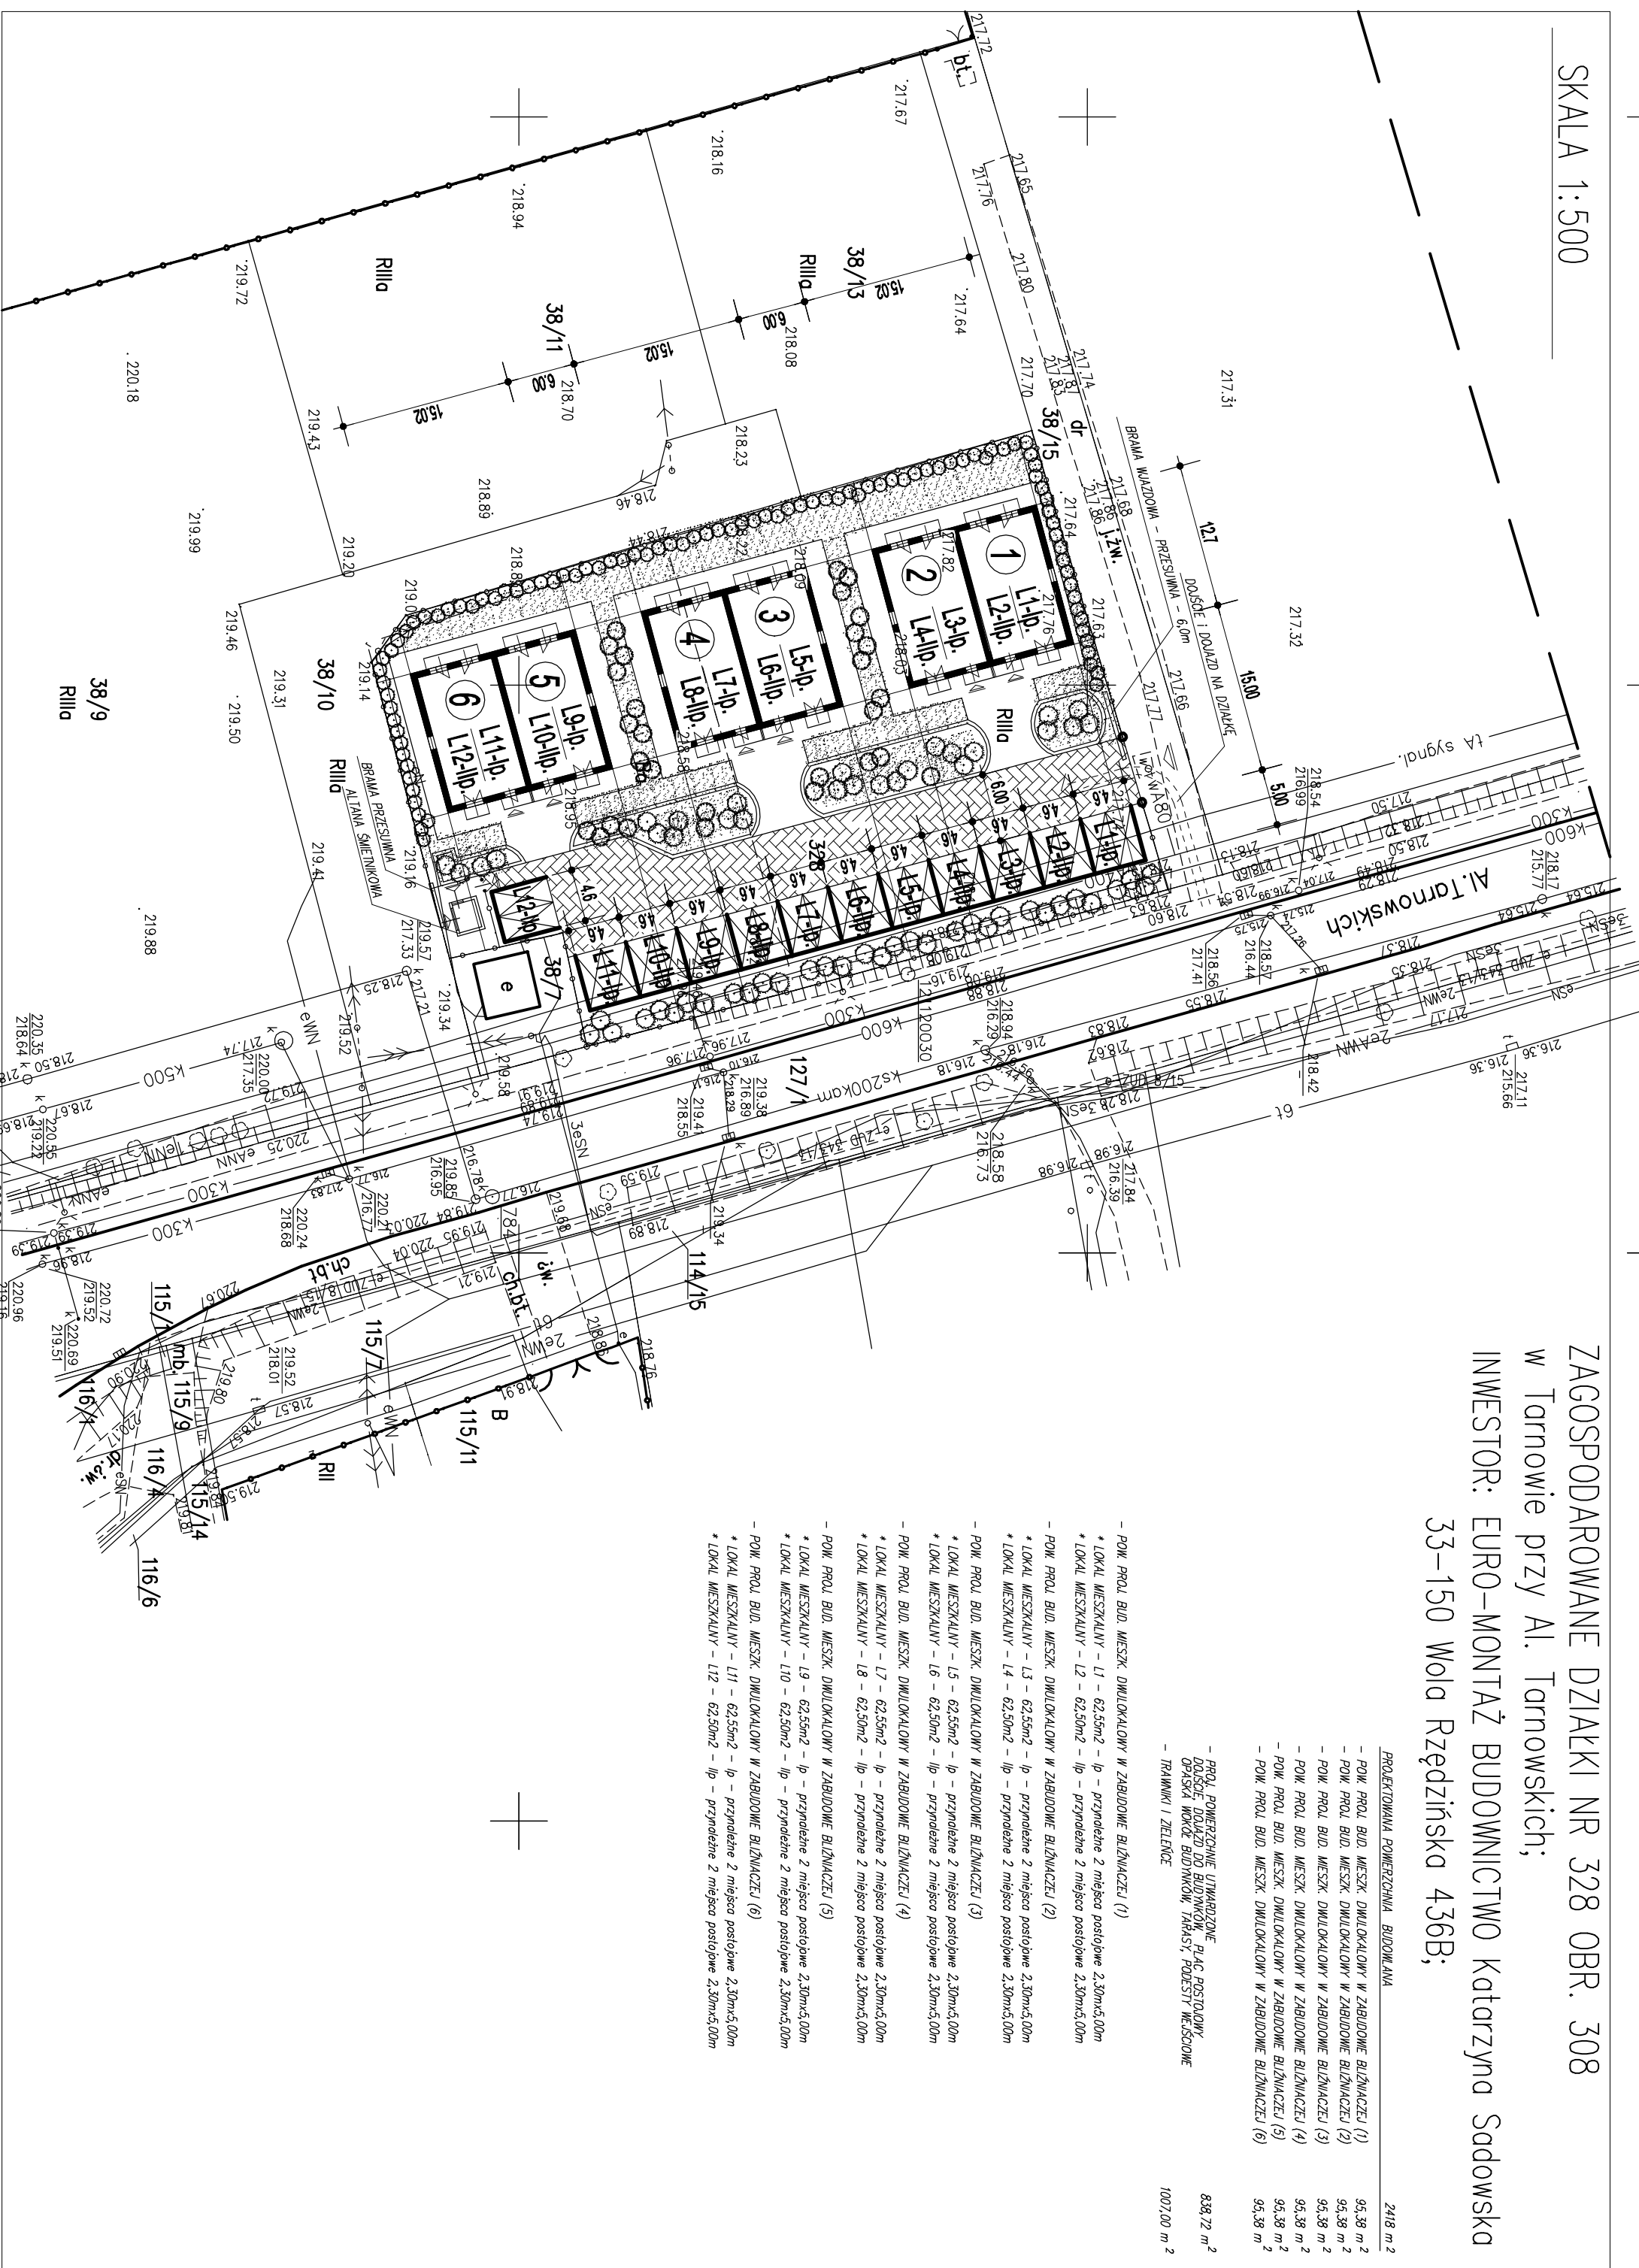

PROJEKTOWANA POWIERZCHNIA BUDOWLANA	2418 m <sup>2</sup>
- POW. PROJ. BUD. MIESZK. DWULOKALOWY W ZABUDOWIE BILZNAJCZEJ (1)	95,38 m <sup>2</sup>
- POW. PROJ. BUD. MIESZK. DWULOKALOWY W ZABUDOWIE BILZNAJCZEJ (2)	95,38 m <sup>2</sup>
- POW. PROJ. BUD. MIESZK. DWULOKALOWY W ZABUDOWIE BILZNAJCZEJ (3)	95,38 m <sup>2</sup>
- POW. PROJ. BUD. MIESZK. DWULOKALOWY W ZABUDOWIE BILZNAJCZEJ (4)	95,38 m <sup>2</sup>
- POW. PROJ. BUD. MIESZK. DWULOKALOWY W ZABUDOWIE BILZNAJCZEJ (5)	95,38 m <sup>2</sup>
- POW. PROJ. BUD. MIESZK. DWULOKALOWY W ZABUDOWIE BILZNAJCZEJ (6)	95,38 m <sup>2</sup>
- PROJ. POWIERZCHNIE UTRWARDZONE - DOSTĘP DO BUDYNKÓW - OPAKOWANIE BUDYNKÓW, TARASÓW, PODESTY MIEJSCOWE - TRAWNIKI I ZIELNICE	838,72 m <sup>2</sup> 1007,00 m <sup>2</sup>

- POW. PROJ. BUD. MIESZK. DWULOKALOWY W ZABUDOWIE BILZNAJCZEJ (1)
  - \* LOKAL MIESZKALNY - L1 - 62,55m<sup>2</sup> - lp - przynależne 2 miejsca postojowe 2,30m x 5,00m
  - \* LOKAL MIESZKALNY - L2 - 62,50m<sup>2</sup> - lp - przynależne 2 miejsca postojowe 2,30m x 5,00m
- POW. PROJ. BUD. MIESZK. DWULOKALOWY W ZABUDOWIE BILZNAJCZEJ (2)
  - \* LOKAL MIESZKALNY - L3 - 62,55m<sup>2</sup> - lp - przynależne 2 miejsca postojowe 2,30m x 5,00m
  - \* LOKAL MIESZKALNY - L4 - 62,50m<sup>2</sup> - lp - przynależne 2 miejsca postojowe 2,30m x 5,00m
- POW. PROJ. BUD. MIESZK. DWULOKALOWY W ZABUDOWIE BILZNAJCZEJ (3)
  - \* LOKAL MIESZKALNY - L5 - 62,55m<sup>2</sup> - lp - przynależne 2 miejsca postojowe 2,30m x 5,00m
  - \* LOKAL MIESZKALNY - L6 - 62,50m<sup>2</sup> - lp - przynależne 2 miejsca postojowe 2,30m x 5,00m
- POW. PROJ. BUD. MIESZK. DWULOKALOWY W ZABUDOWIE BILZNAJCZEJ (4)
  - \* LOKAL MIESZKALNY - L7 - 62,55m<sup>2</sup> - lp - przynależne 2 miejsca postojowe 2,30m x 5,00m
  - \* LOKAL MIESZKALNY - L8 - 62,50m<sup>2</sup> - lp - przynależne 2 miejsca postojowe 2,30m x 5,00m
- POW. PROJ. BUD. MIESZK. DWULOKALOWY W ZABUDOWIE BILZNAJCZEJ (5)
  - \* LOKAL MIESZKALNY - L9 - 62,55m<sup>2</sup> - lp - przynależne 2 miejsca postojowe 2,30m x 5,00m
  - \* LOKAL MIESZKALNY - L10 - 62,50m<sup>2</sup> - lp - przynależne 2 miejsca postojowe 2,30m x 5,00m
- POW. PROJ. BUD. MIESZK. DWULOKALOWY W ZABUDOWIE BILZNAJCZEJ (6)
  - \* LOKAL MIESZKALNY - L11 - 62,55m<sup>2</sup> - lp - przynależne 2 miejsca postojowe 2,30m x 5,00m
  - \* LOKAL MIESZKALNY - L12 - 62,50m<sup>2</sup> - lp - przynależne 2 miejsca postojowe 2,30m x 5,00m